


Architekturmuseum - Sammlung

A.M.

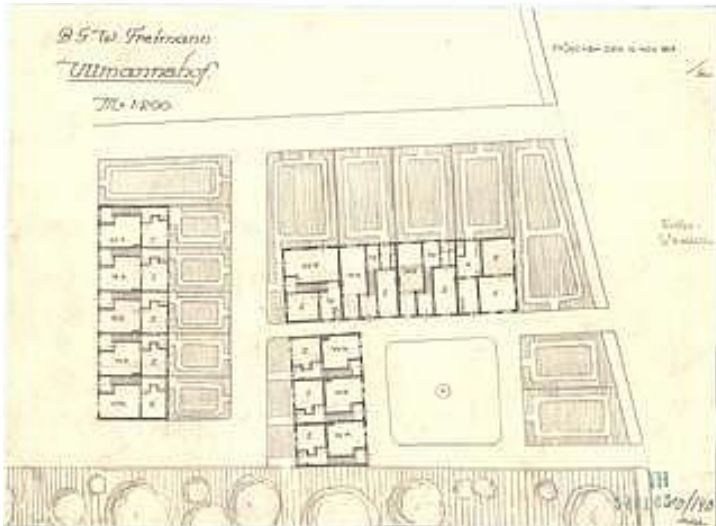

- Architekt:** Fischer, Theodor
- Projekt:** Bayerische Geschützwerke
- Ort:** München
- Jahr / Beginn:** 1917
- Jahr / Abschluss:** 1930
- Projekttyp:** Industrie
- Signatur:** fis_t-54-162
- Objekt:** Ullmannshof (Grundriss Keller, Grundriss Waschküche)
- Informationen / Digitalisierung:** 16. November 1917
- Maßstab:** 1:200
- Gattung:** Plan
- Technik:** Bleistift
- Material:** Skizzenpapier
- Objekt Breite:** 44,6 cm
- Objekt Höhe:** 32,7 cm
- Signatur alt:** 54.163
- URL:** <http://mediatum.ub.tum.de?id=961232>
- link:**
- Occurences:**
- Sammlungen > Architekturmuseum - Sammlung > F > Fischer, Theodor > Bayerische Geschützwerke
- Entries:**