
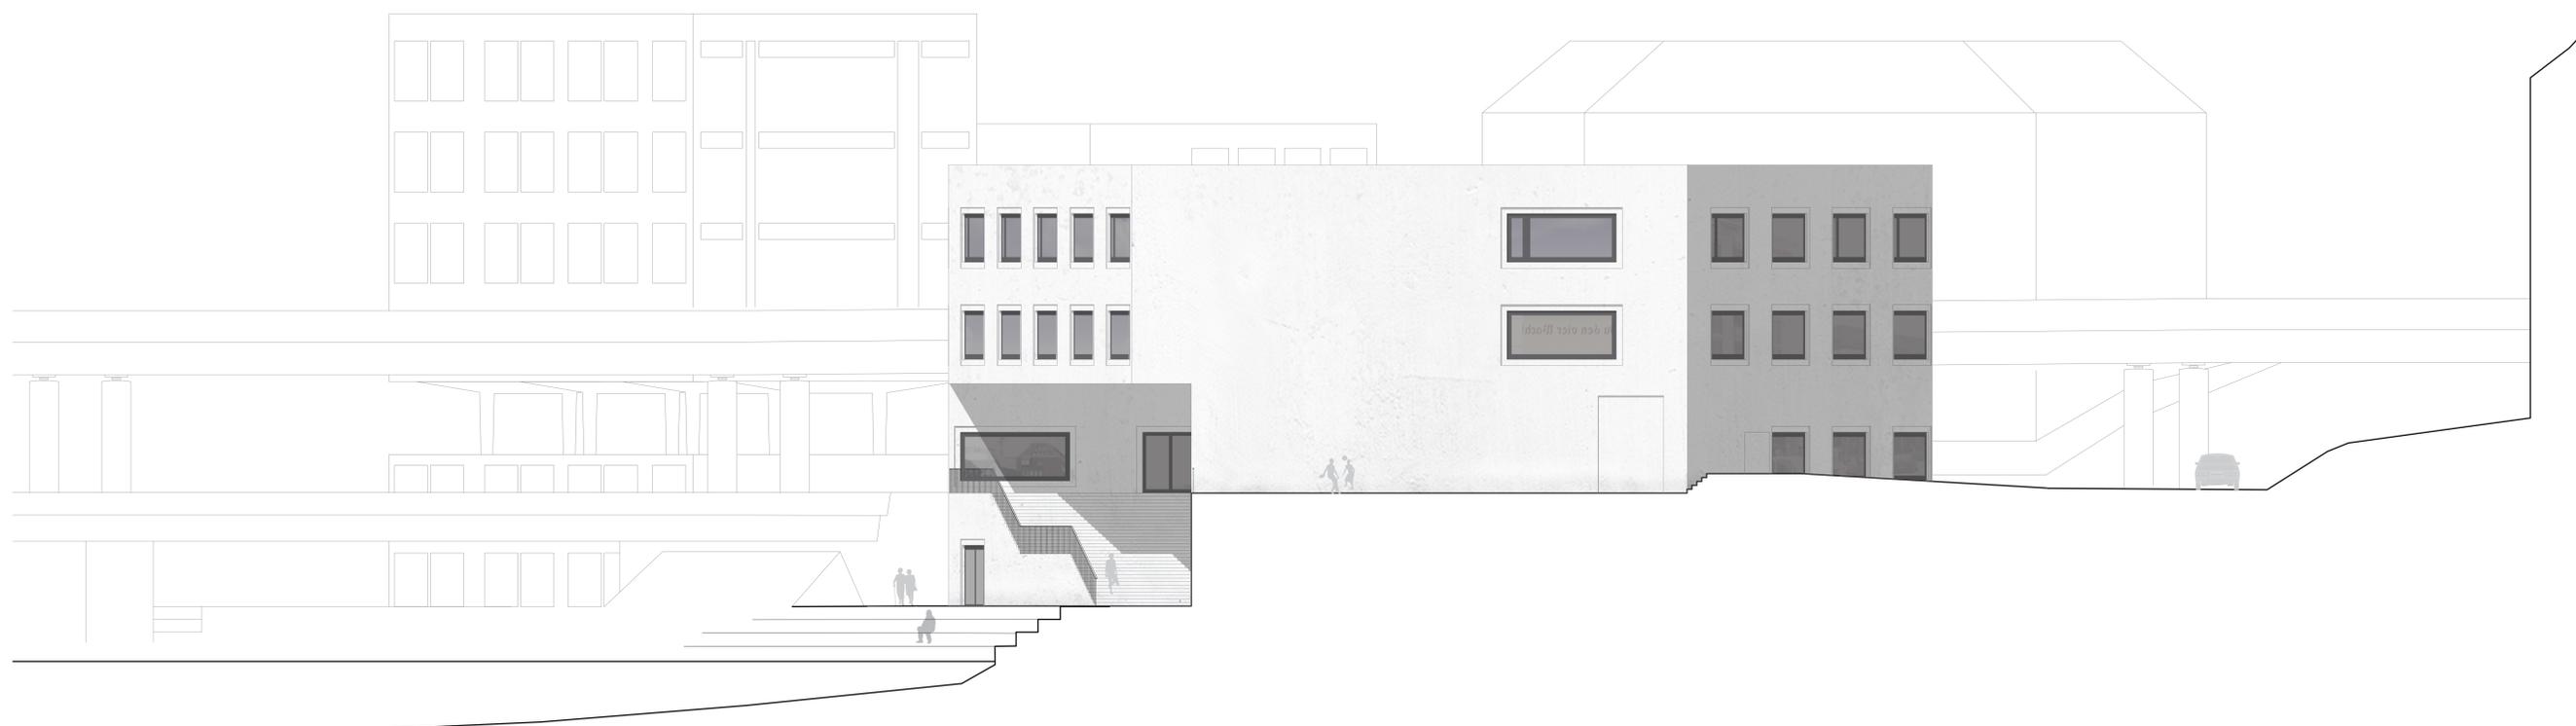


Grundriss 1.OG M 1:100

1 Introvertiert - Extrovertiert

Die Bewegungsführung im Gebäude gleicht einer Aufwärtsspirale, die den Besucher auf dem Weg nach oben vom Hof über die Foyers ins 1. OG an die Fassade führt und schließlich ins 2. OG zurück nach innen an die Hofseite. Dies erzeugt zwei gänzlich unterschiedliche Raumcharakteristika in den Obergeschossen. Die Bibliothek ist zum Hof angeordnet, die Schule zu Stadt- und Flussraum. Während der gemeinsamen Öffnungszeiten bilden Schule und Bibliothek ein gemeinsames System. An der Hoffassade bilden Schulräume, die Aufenthaltszonen in den Schulfluren, Sprachlabore und Freihandbibliothek direkte Sichtbeziehungen zueinander durch den Hofraum aus. An der Aussenfassade treten Fluss- und Stadtraum direkt mit den Erschliessungsräumen der Bibliothek und der Schule und im 2. OG mit den Schulräumen in Zusammenhang.

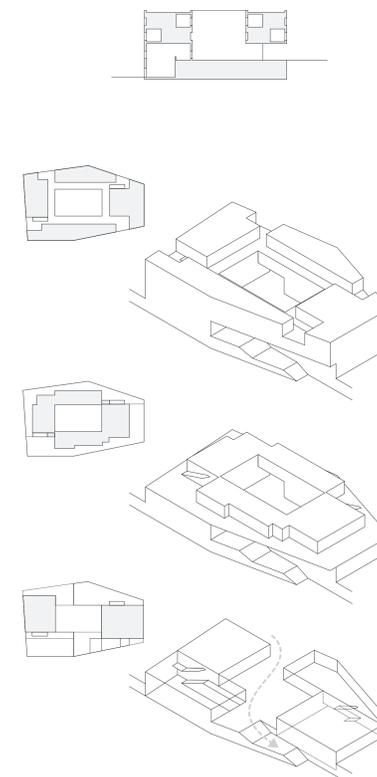

Ansicht Ost M 1:100