273114

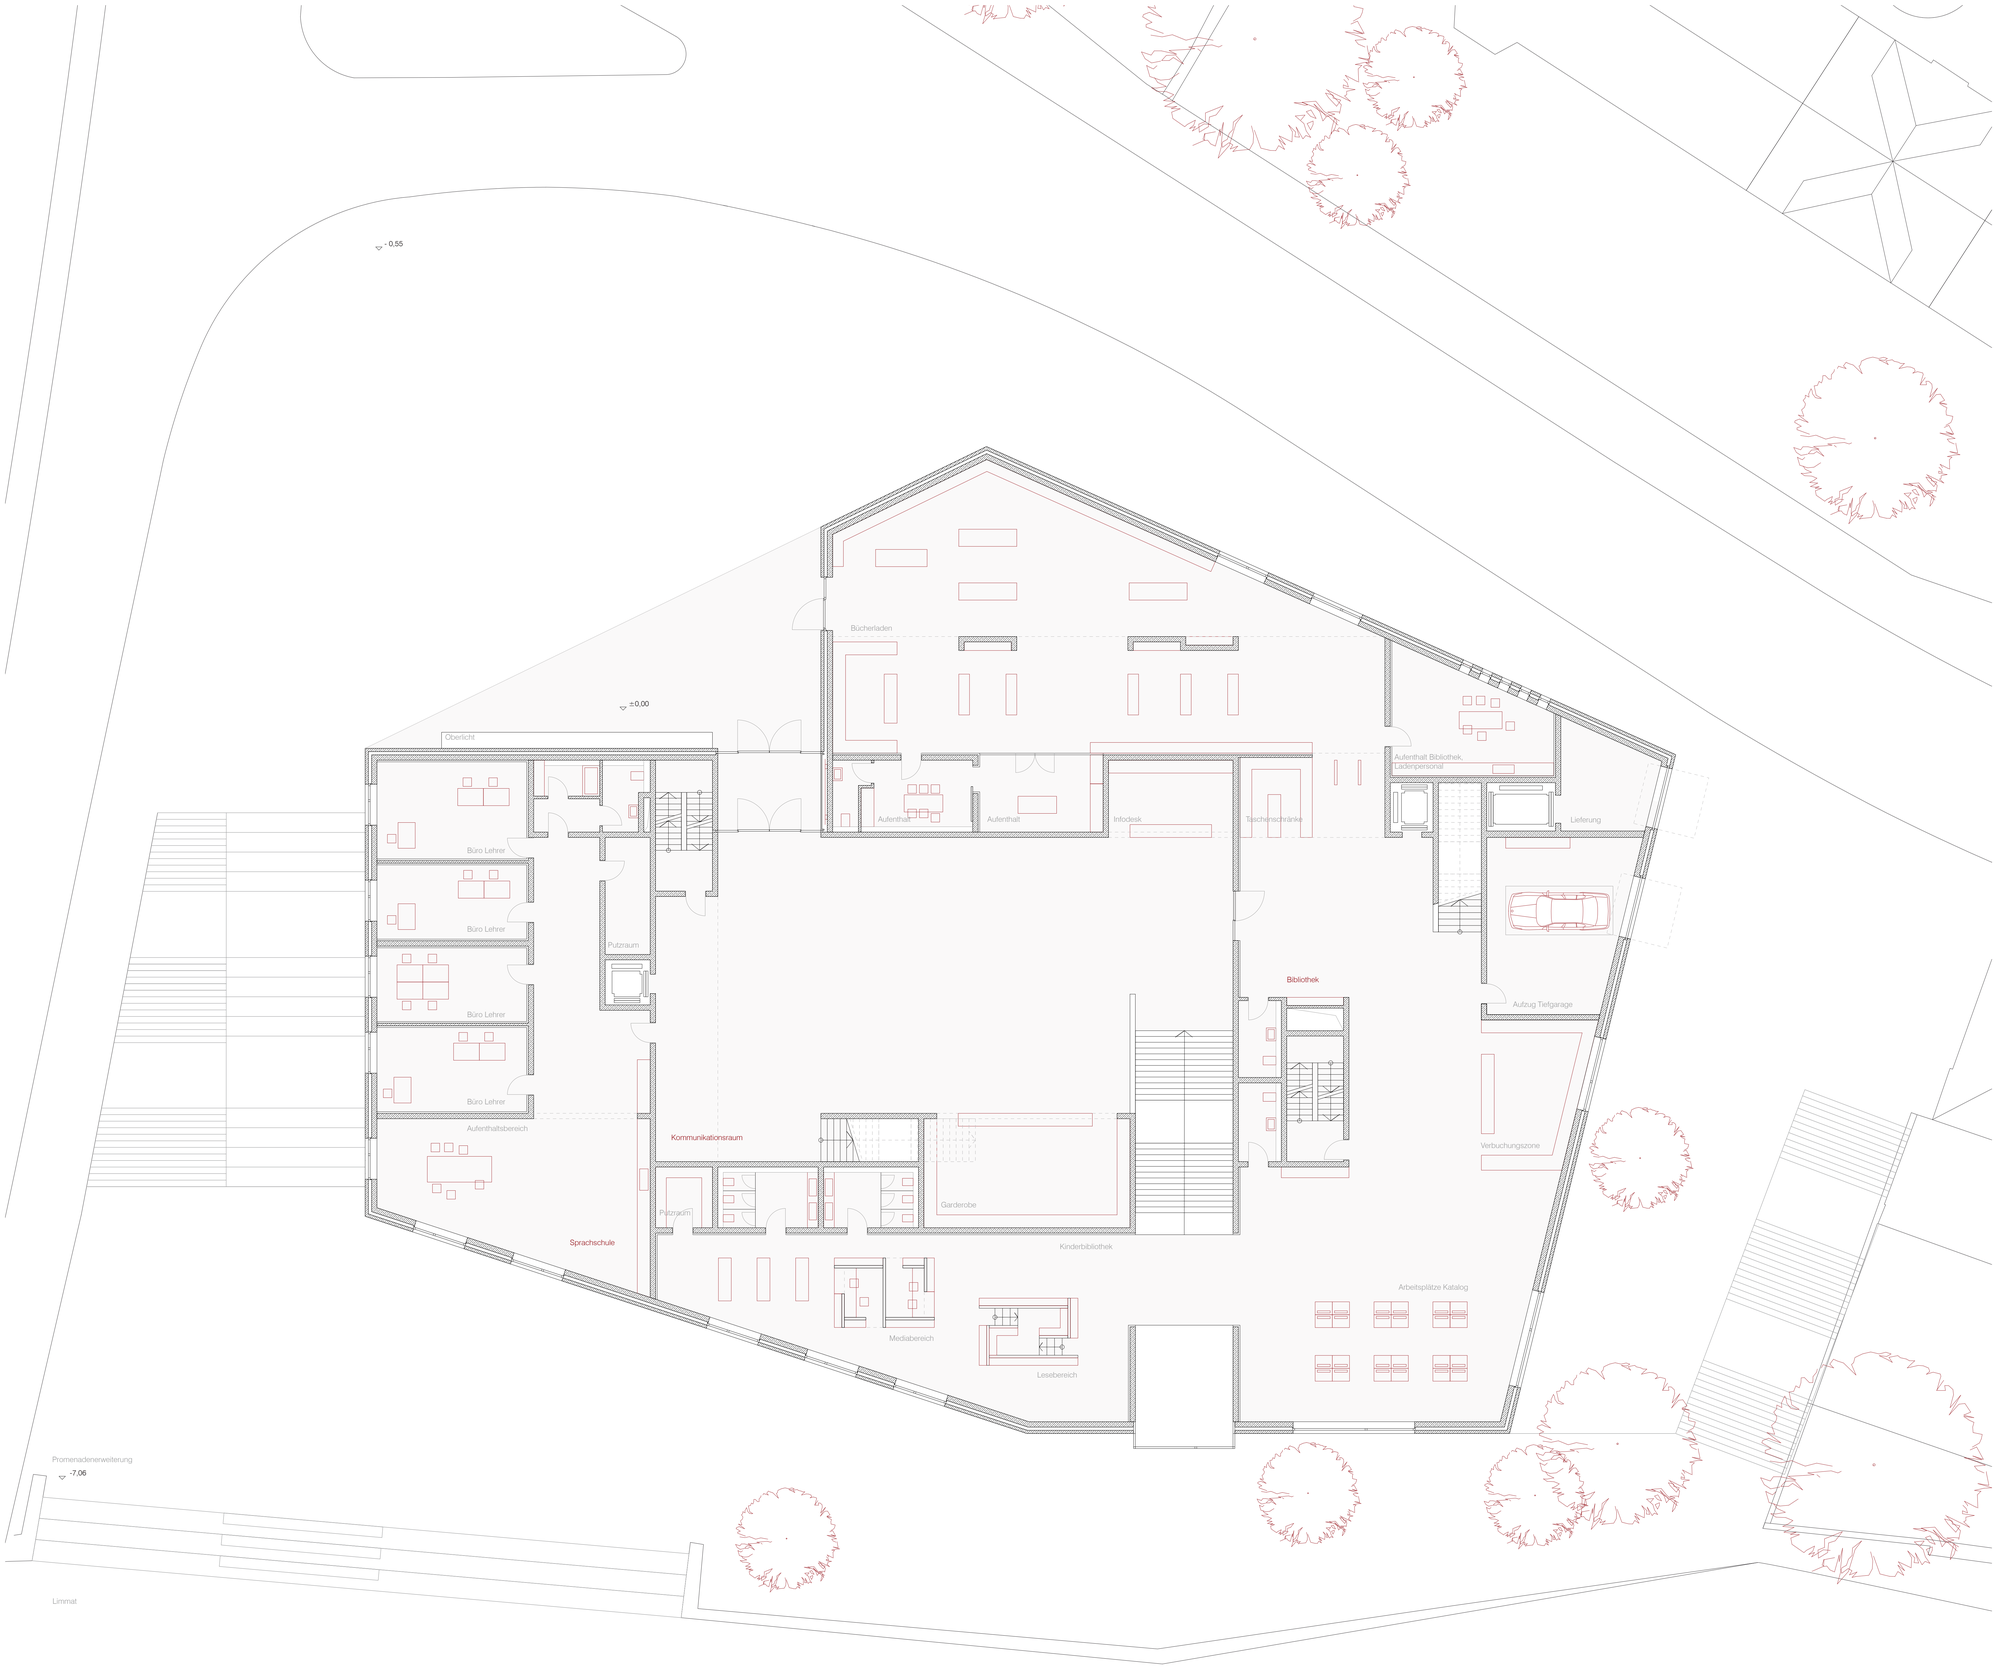

Grundriss Erdgeschoß 1:100