




Grundriss Obergeschoss M 1:100

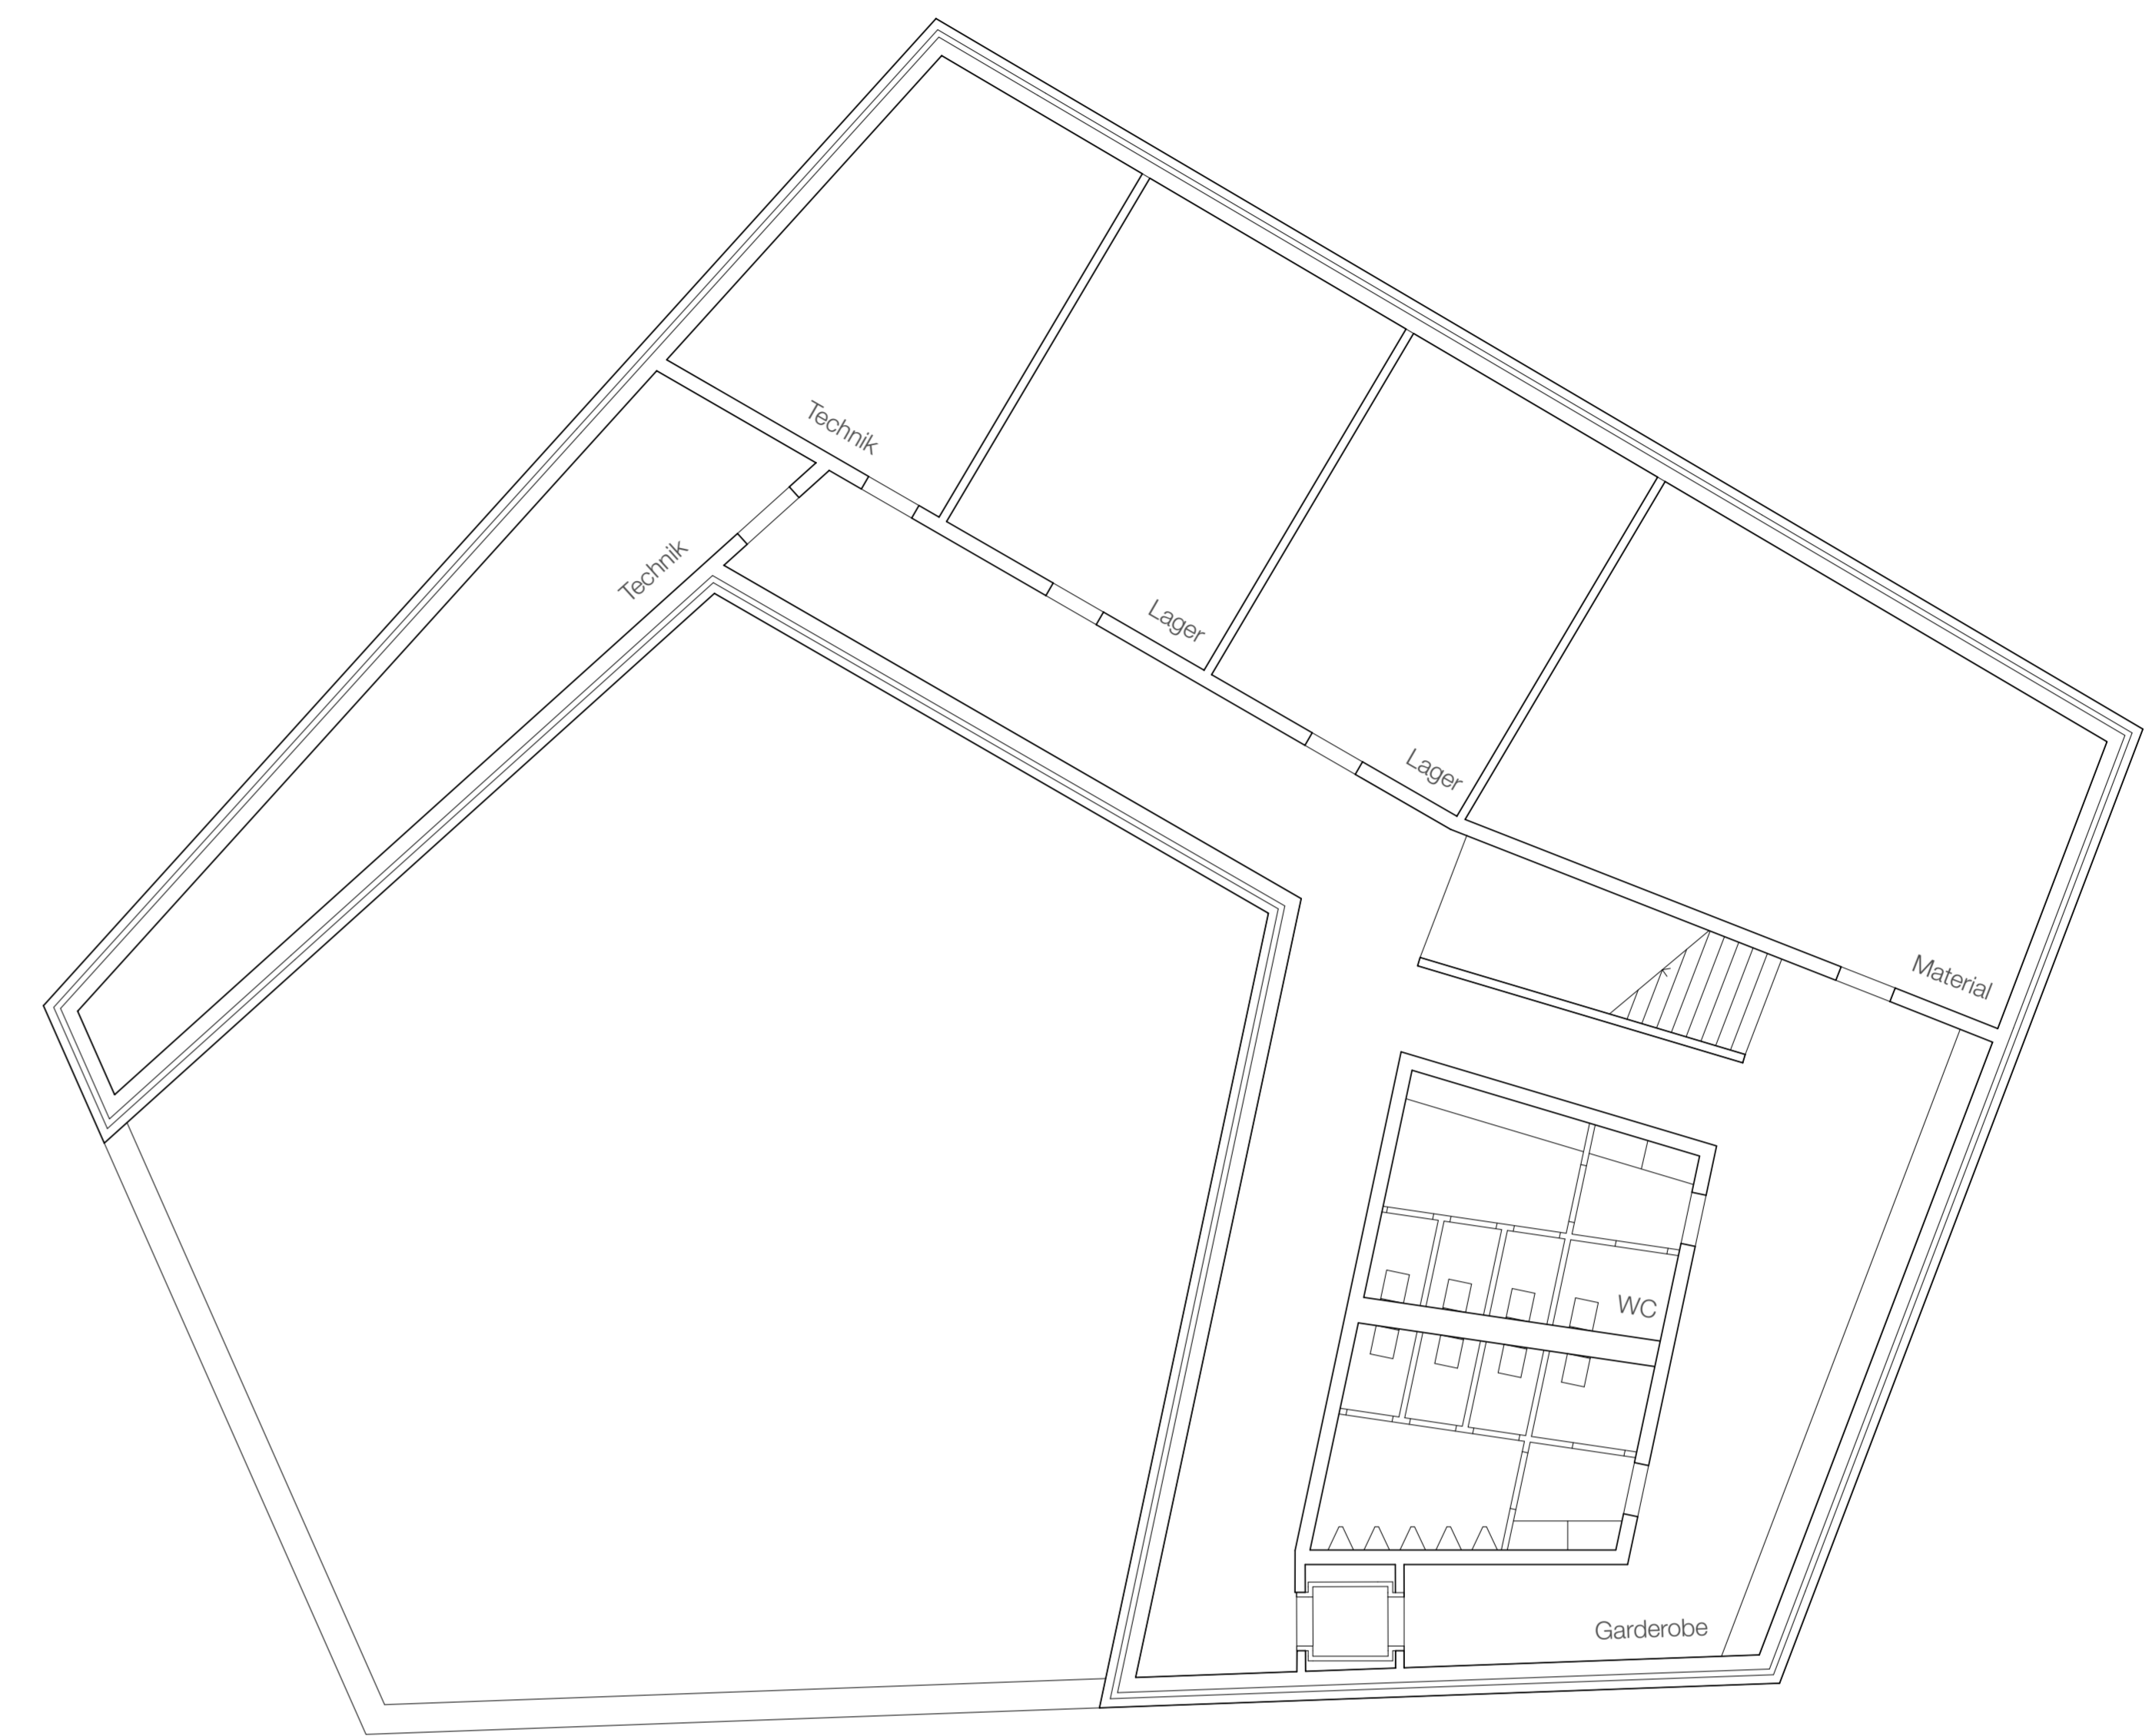

Grundriss Untergeschoss M 1:100

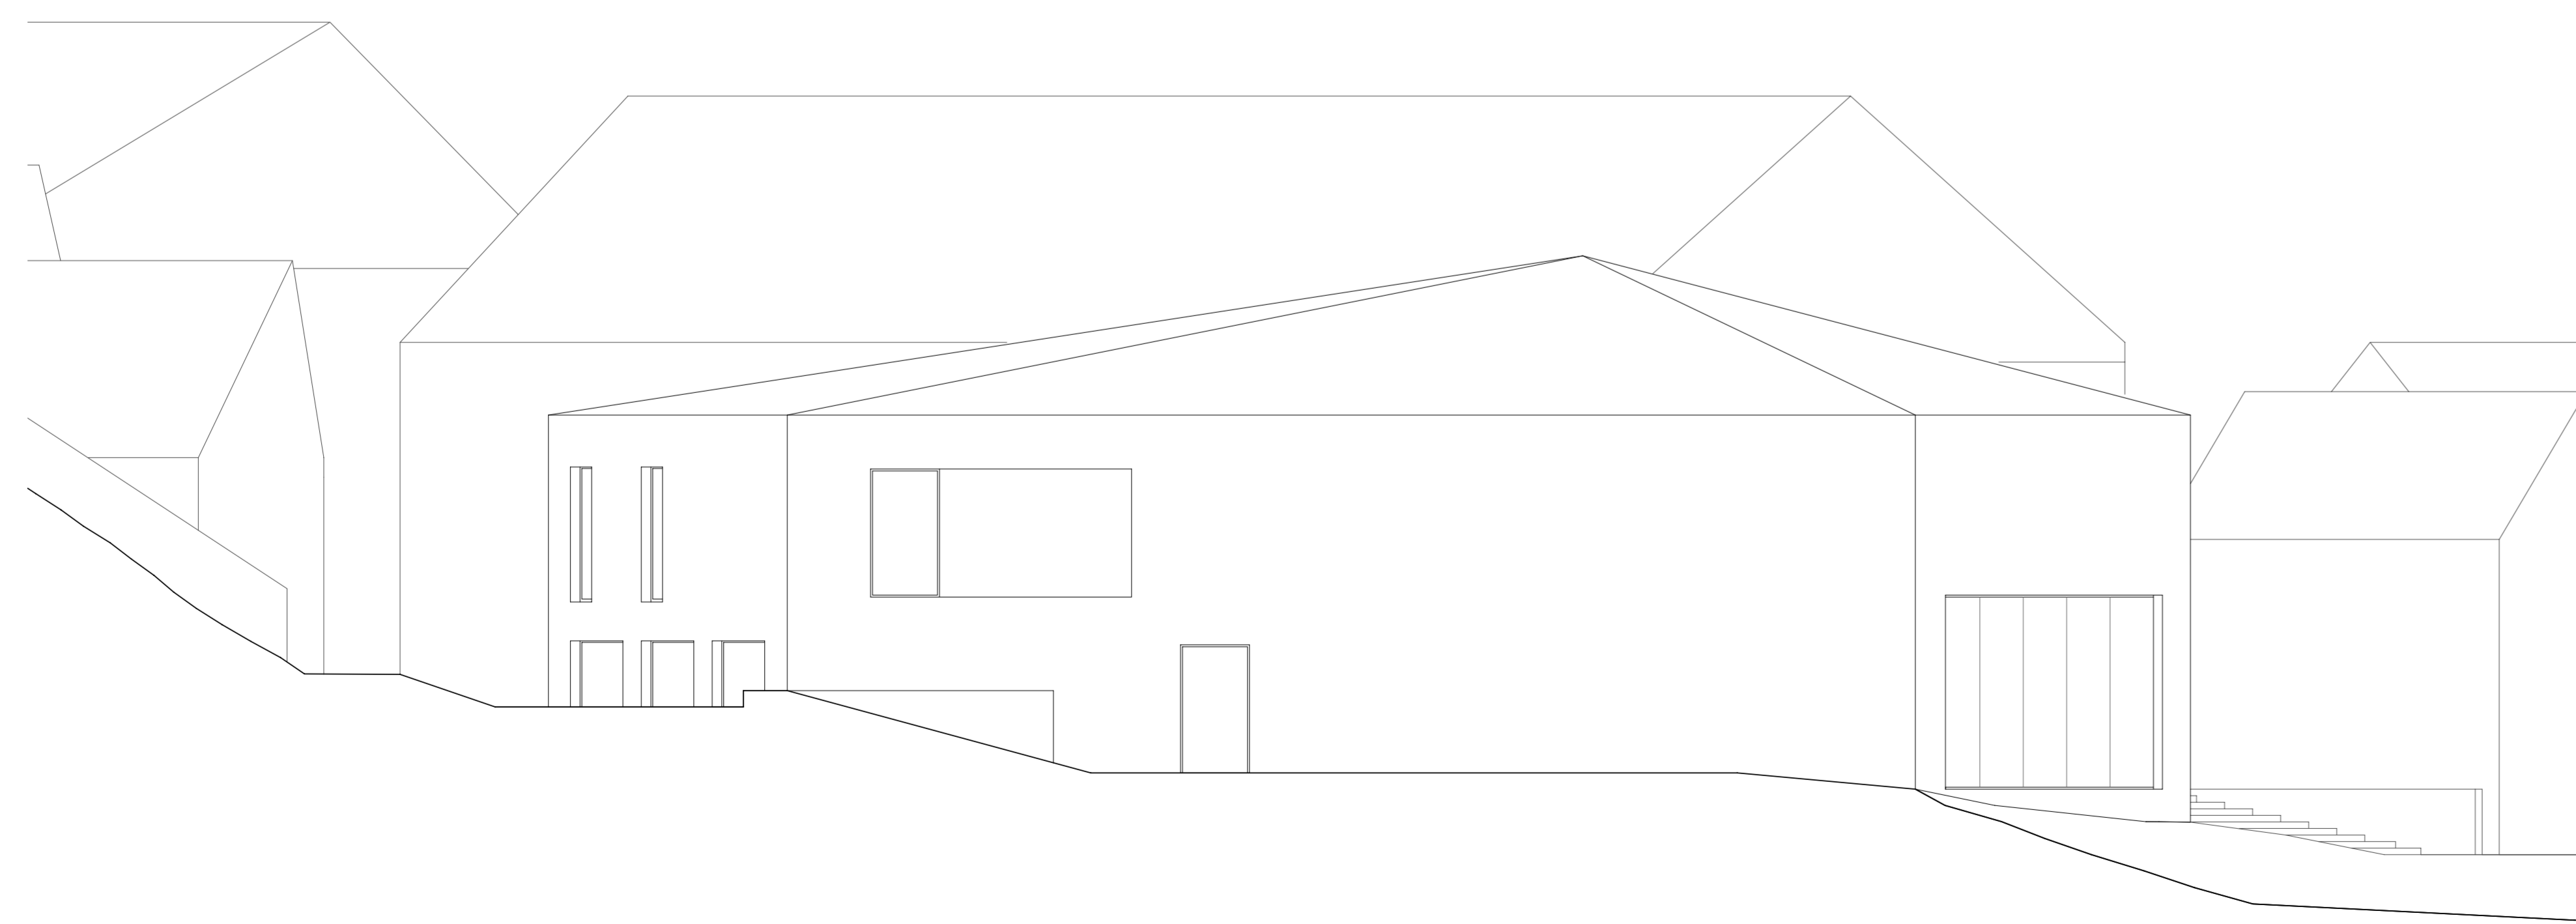

Ansicht West M 1:100

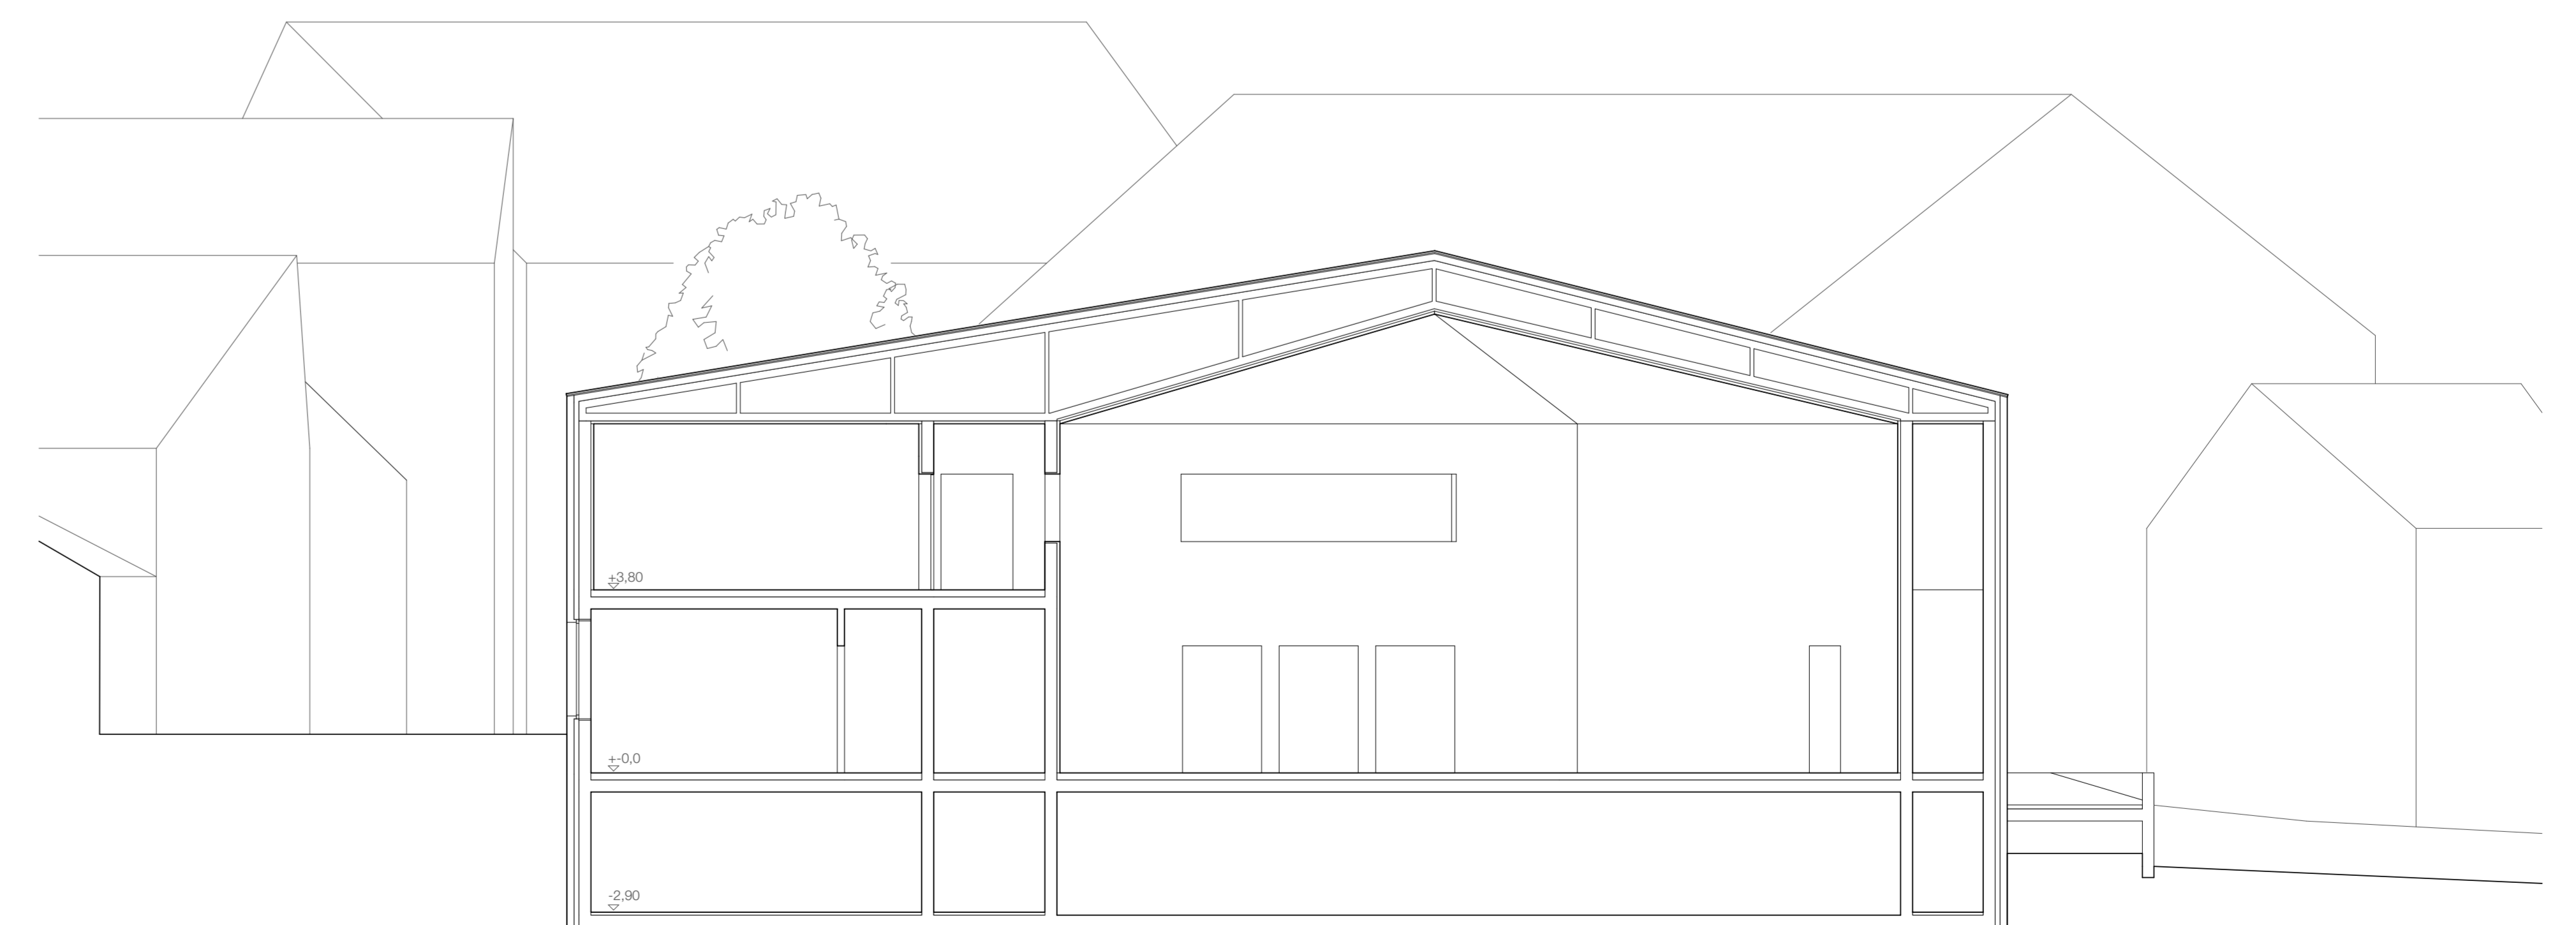

Schnitt B-B M 1:100