


Ansicht Norden M 1:100

Querschnitt Barraum Ausgabe M 1:100

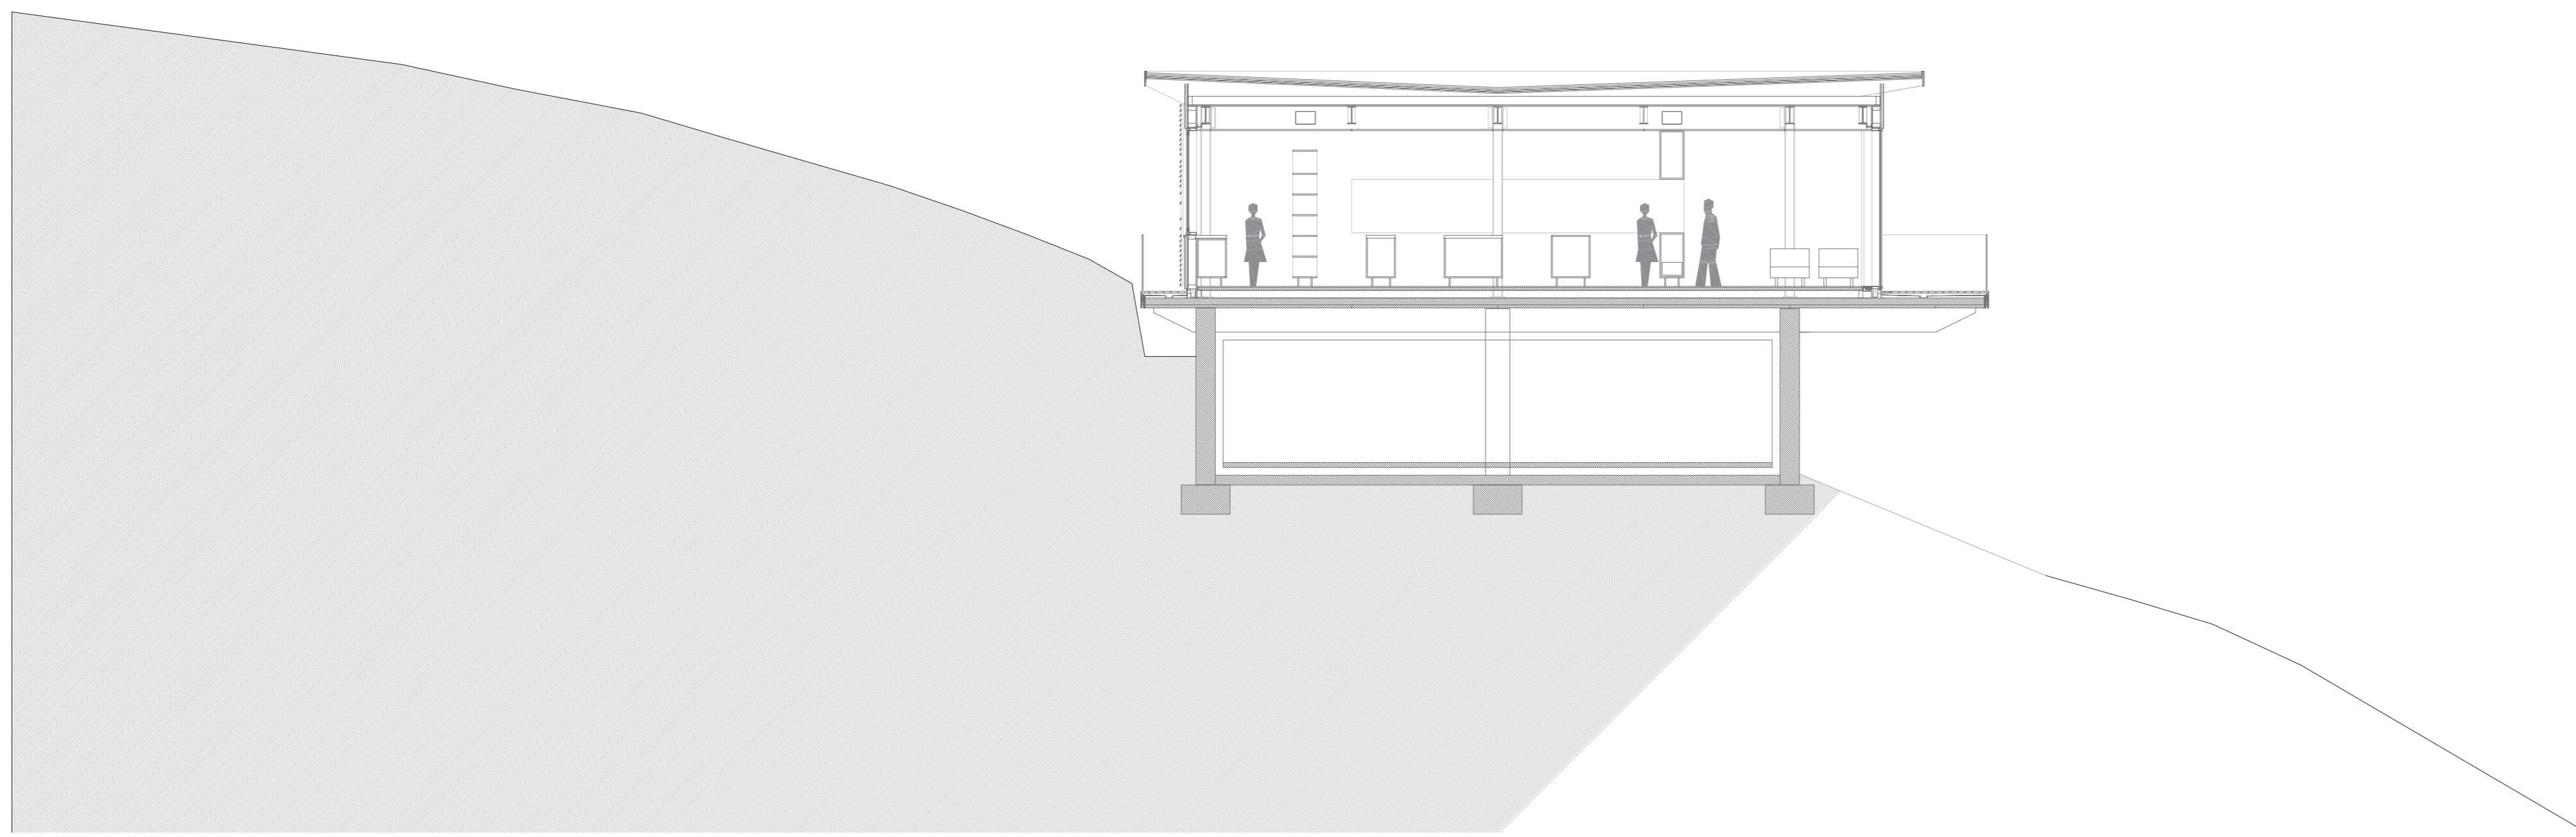

Ansicht Ausgabe Terrasse M 1:100



Grundriss Untergeschoß M 1:100

