





3. OBERGESCHOSS 1:200

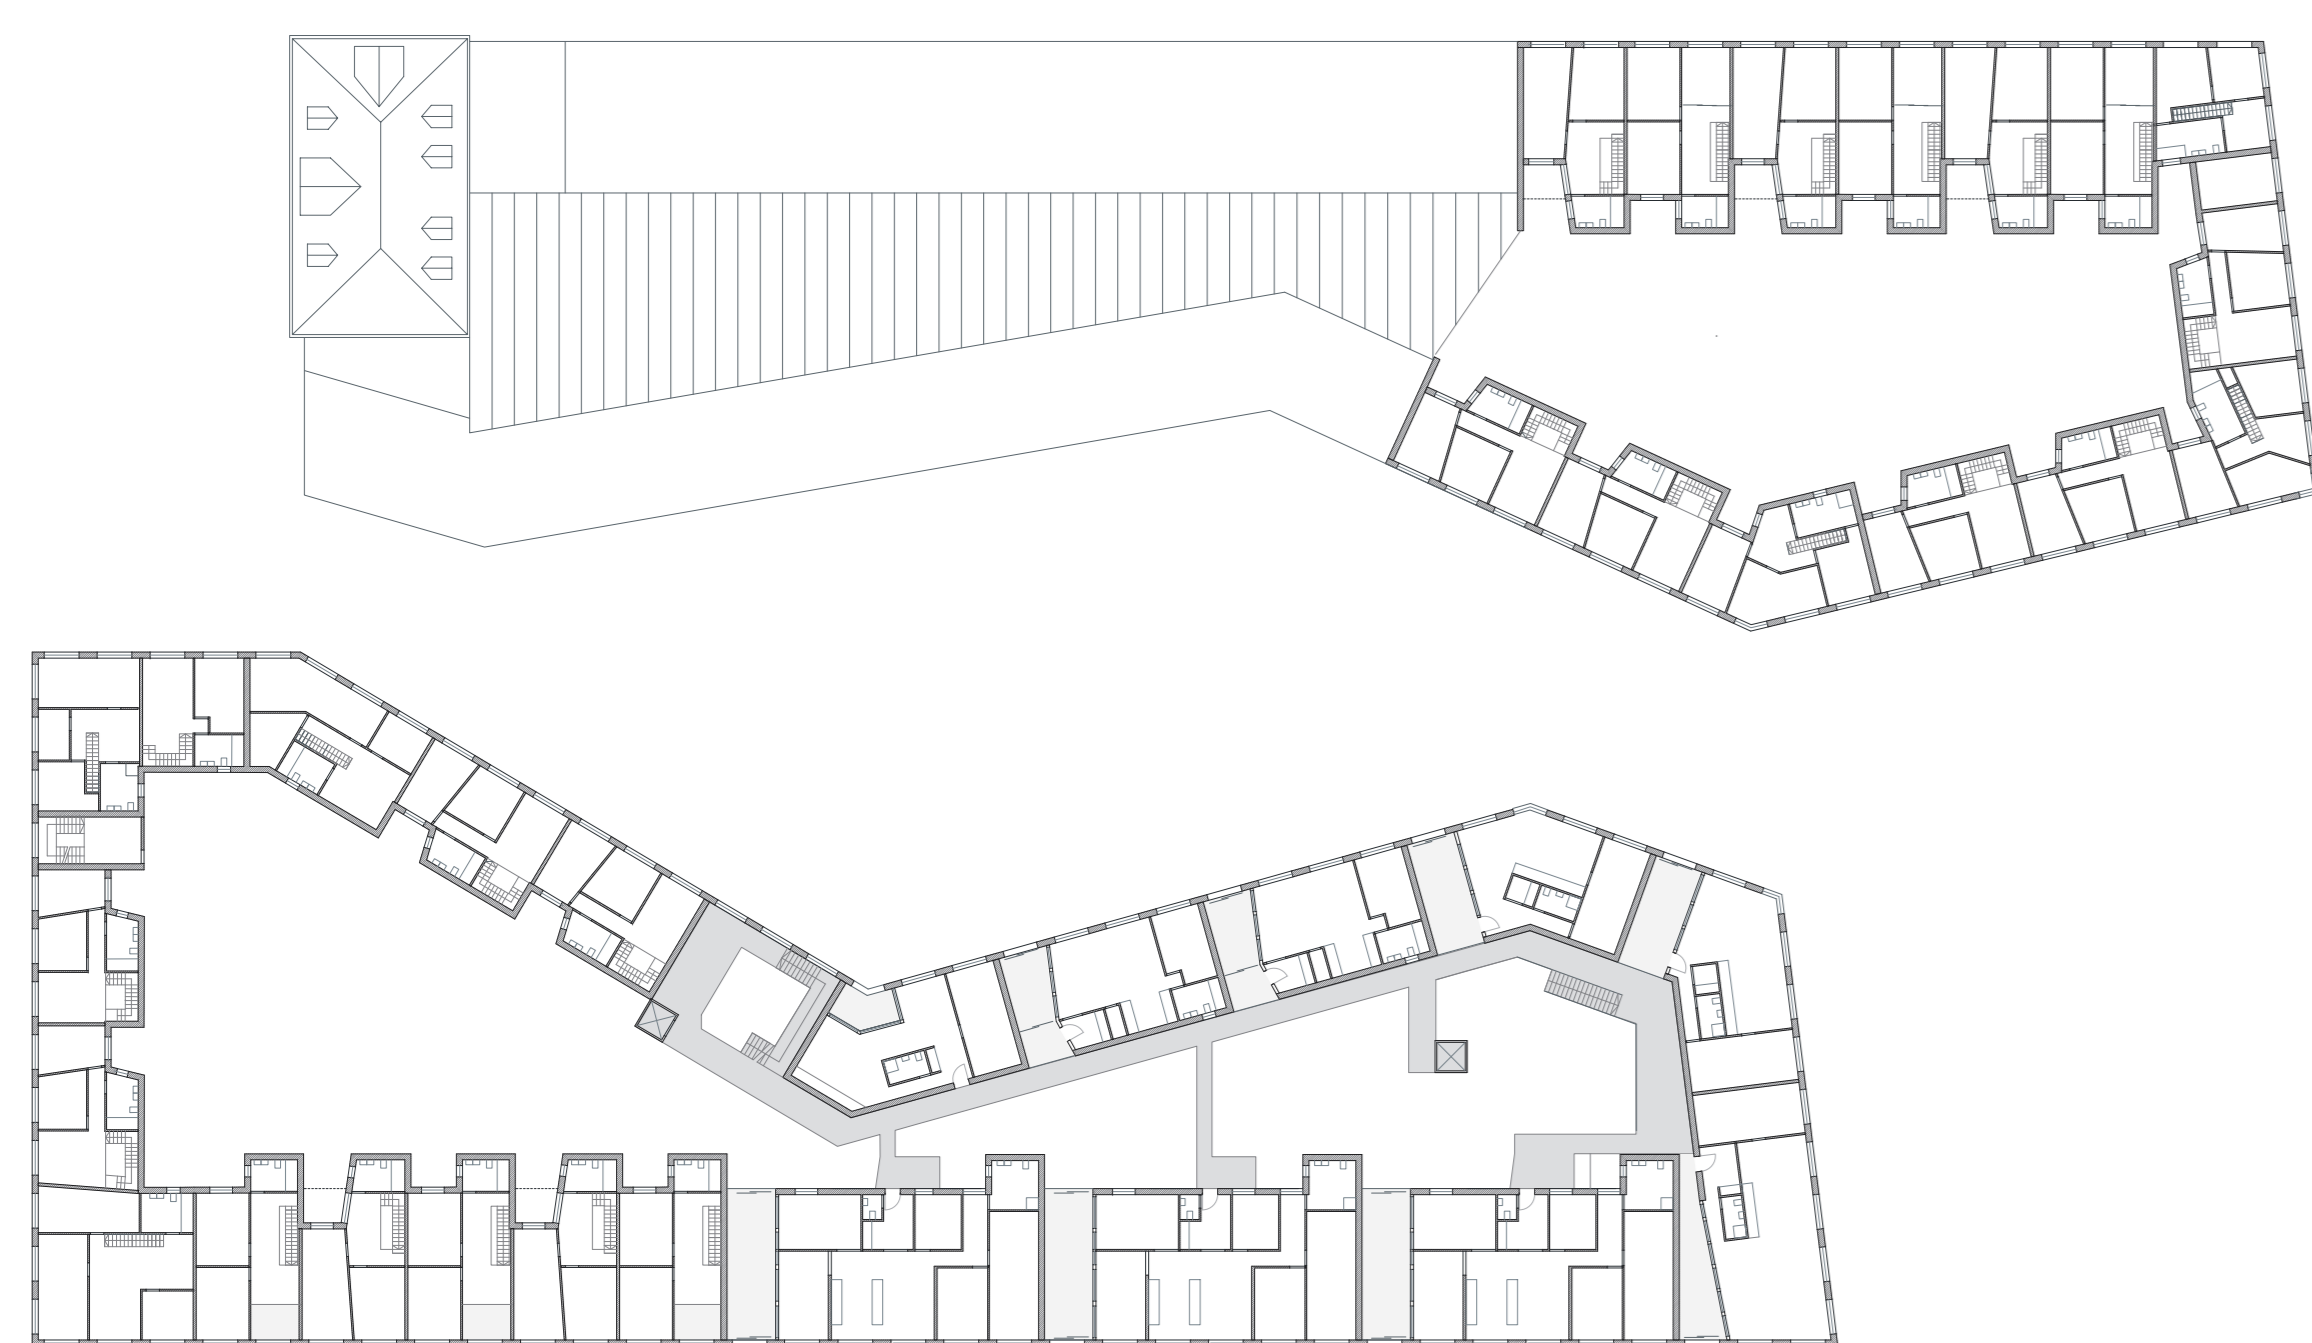

4. OBERGESCHOSS 1:500

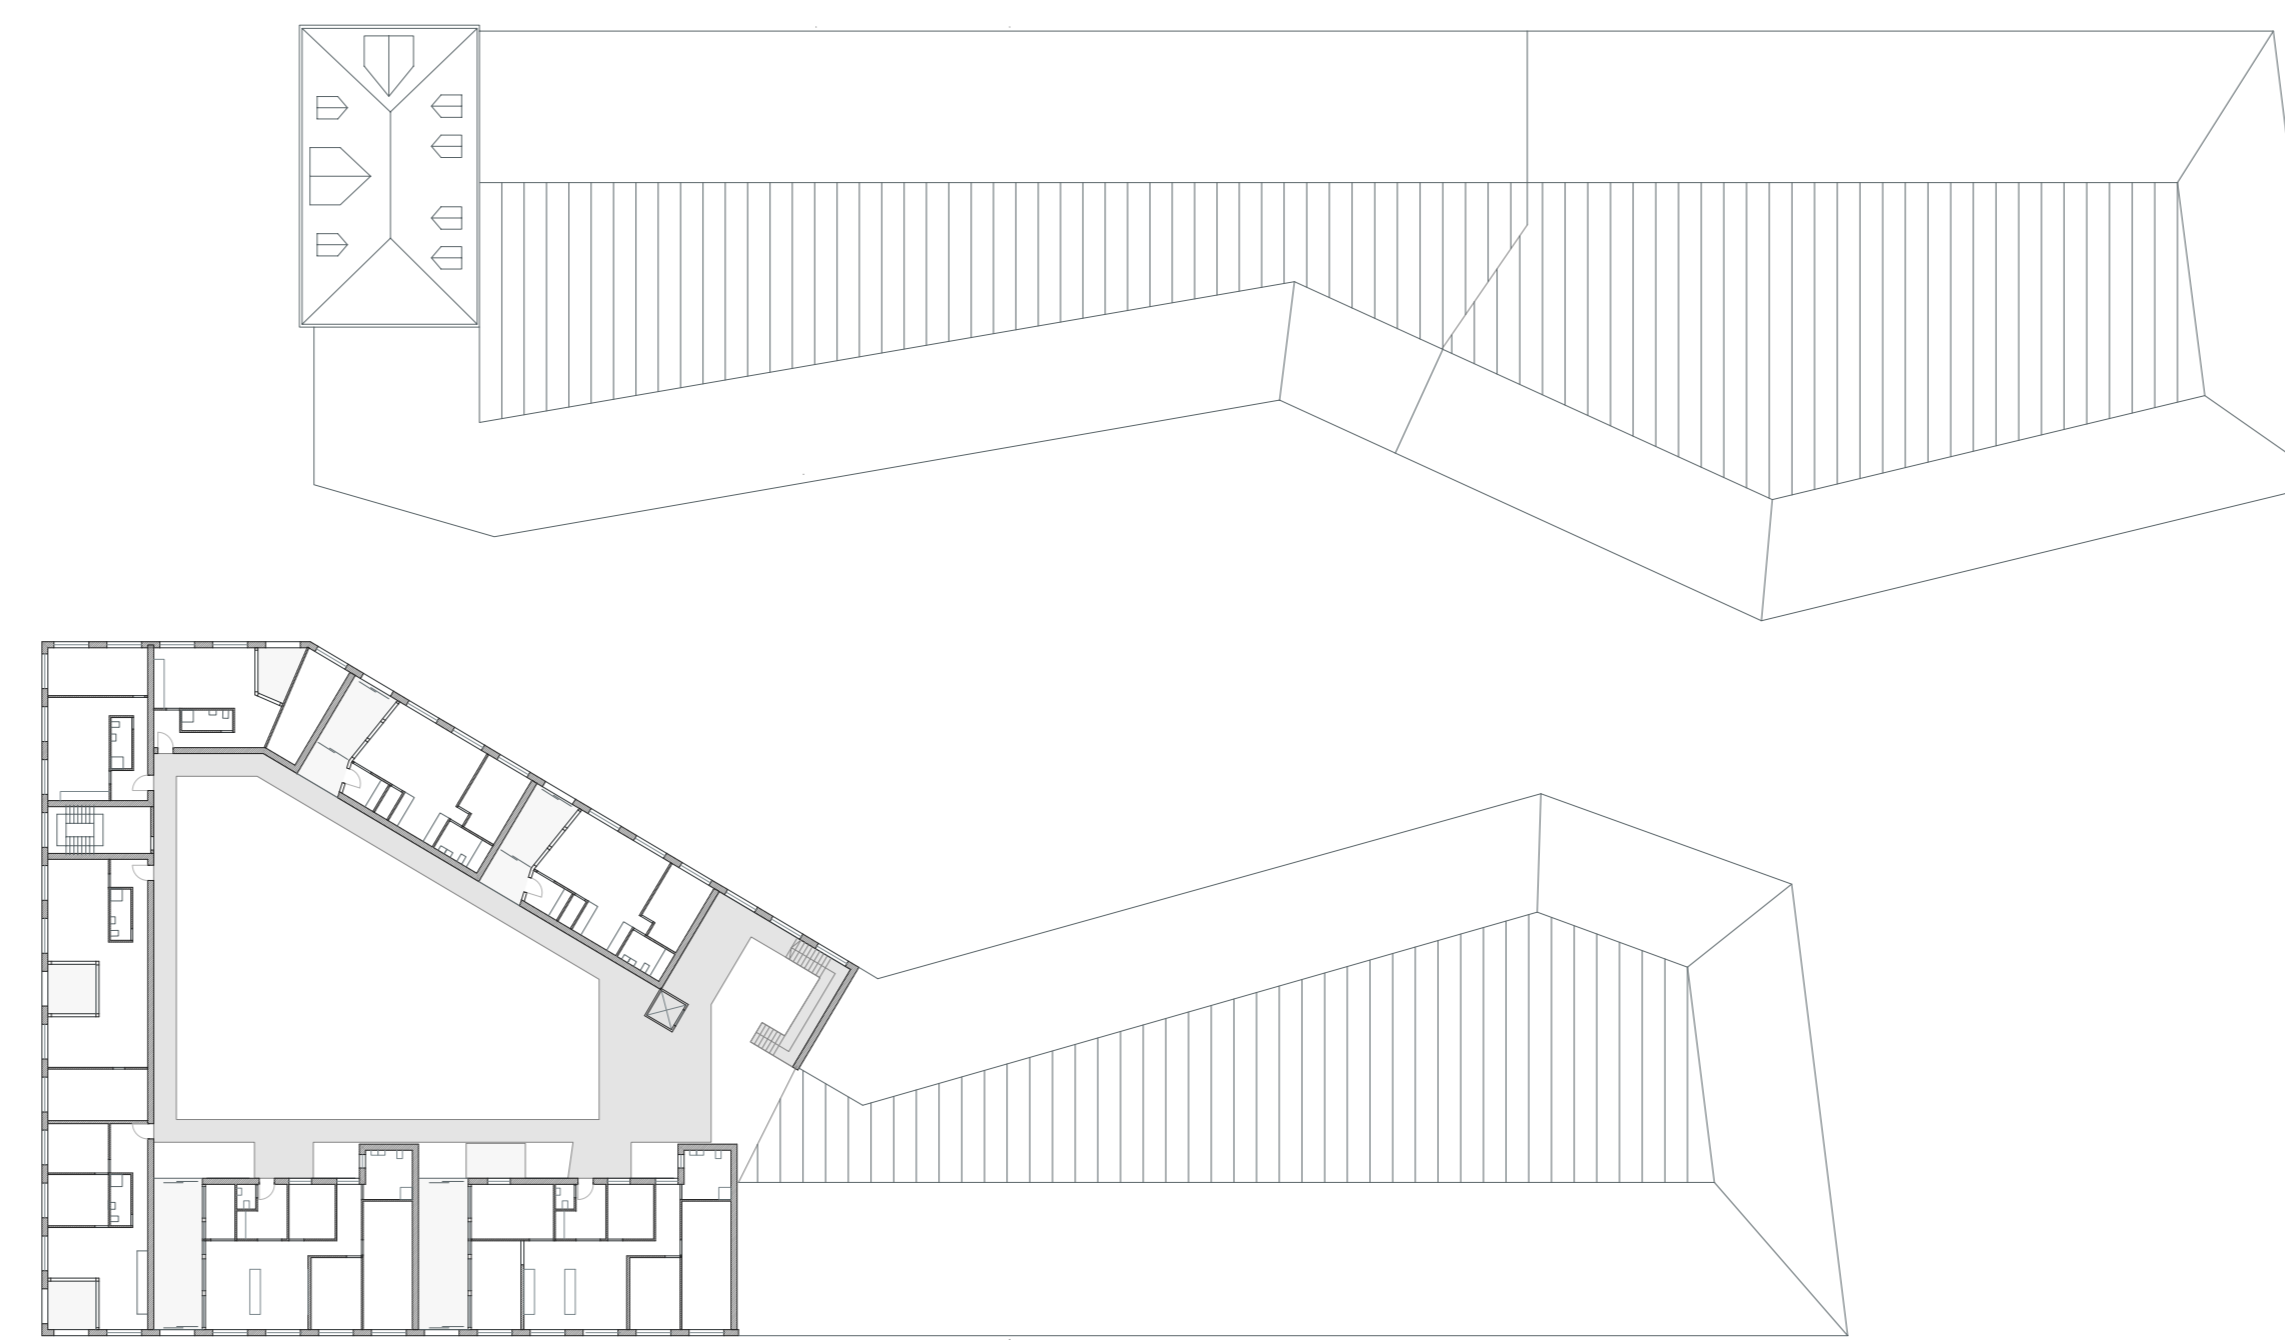

5. OBERGESCHOSS 1:500

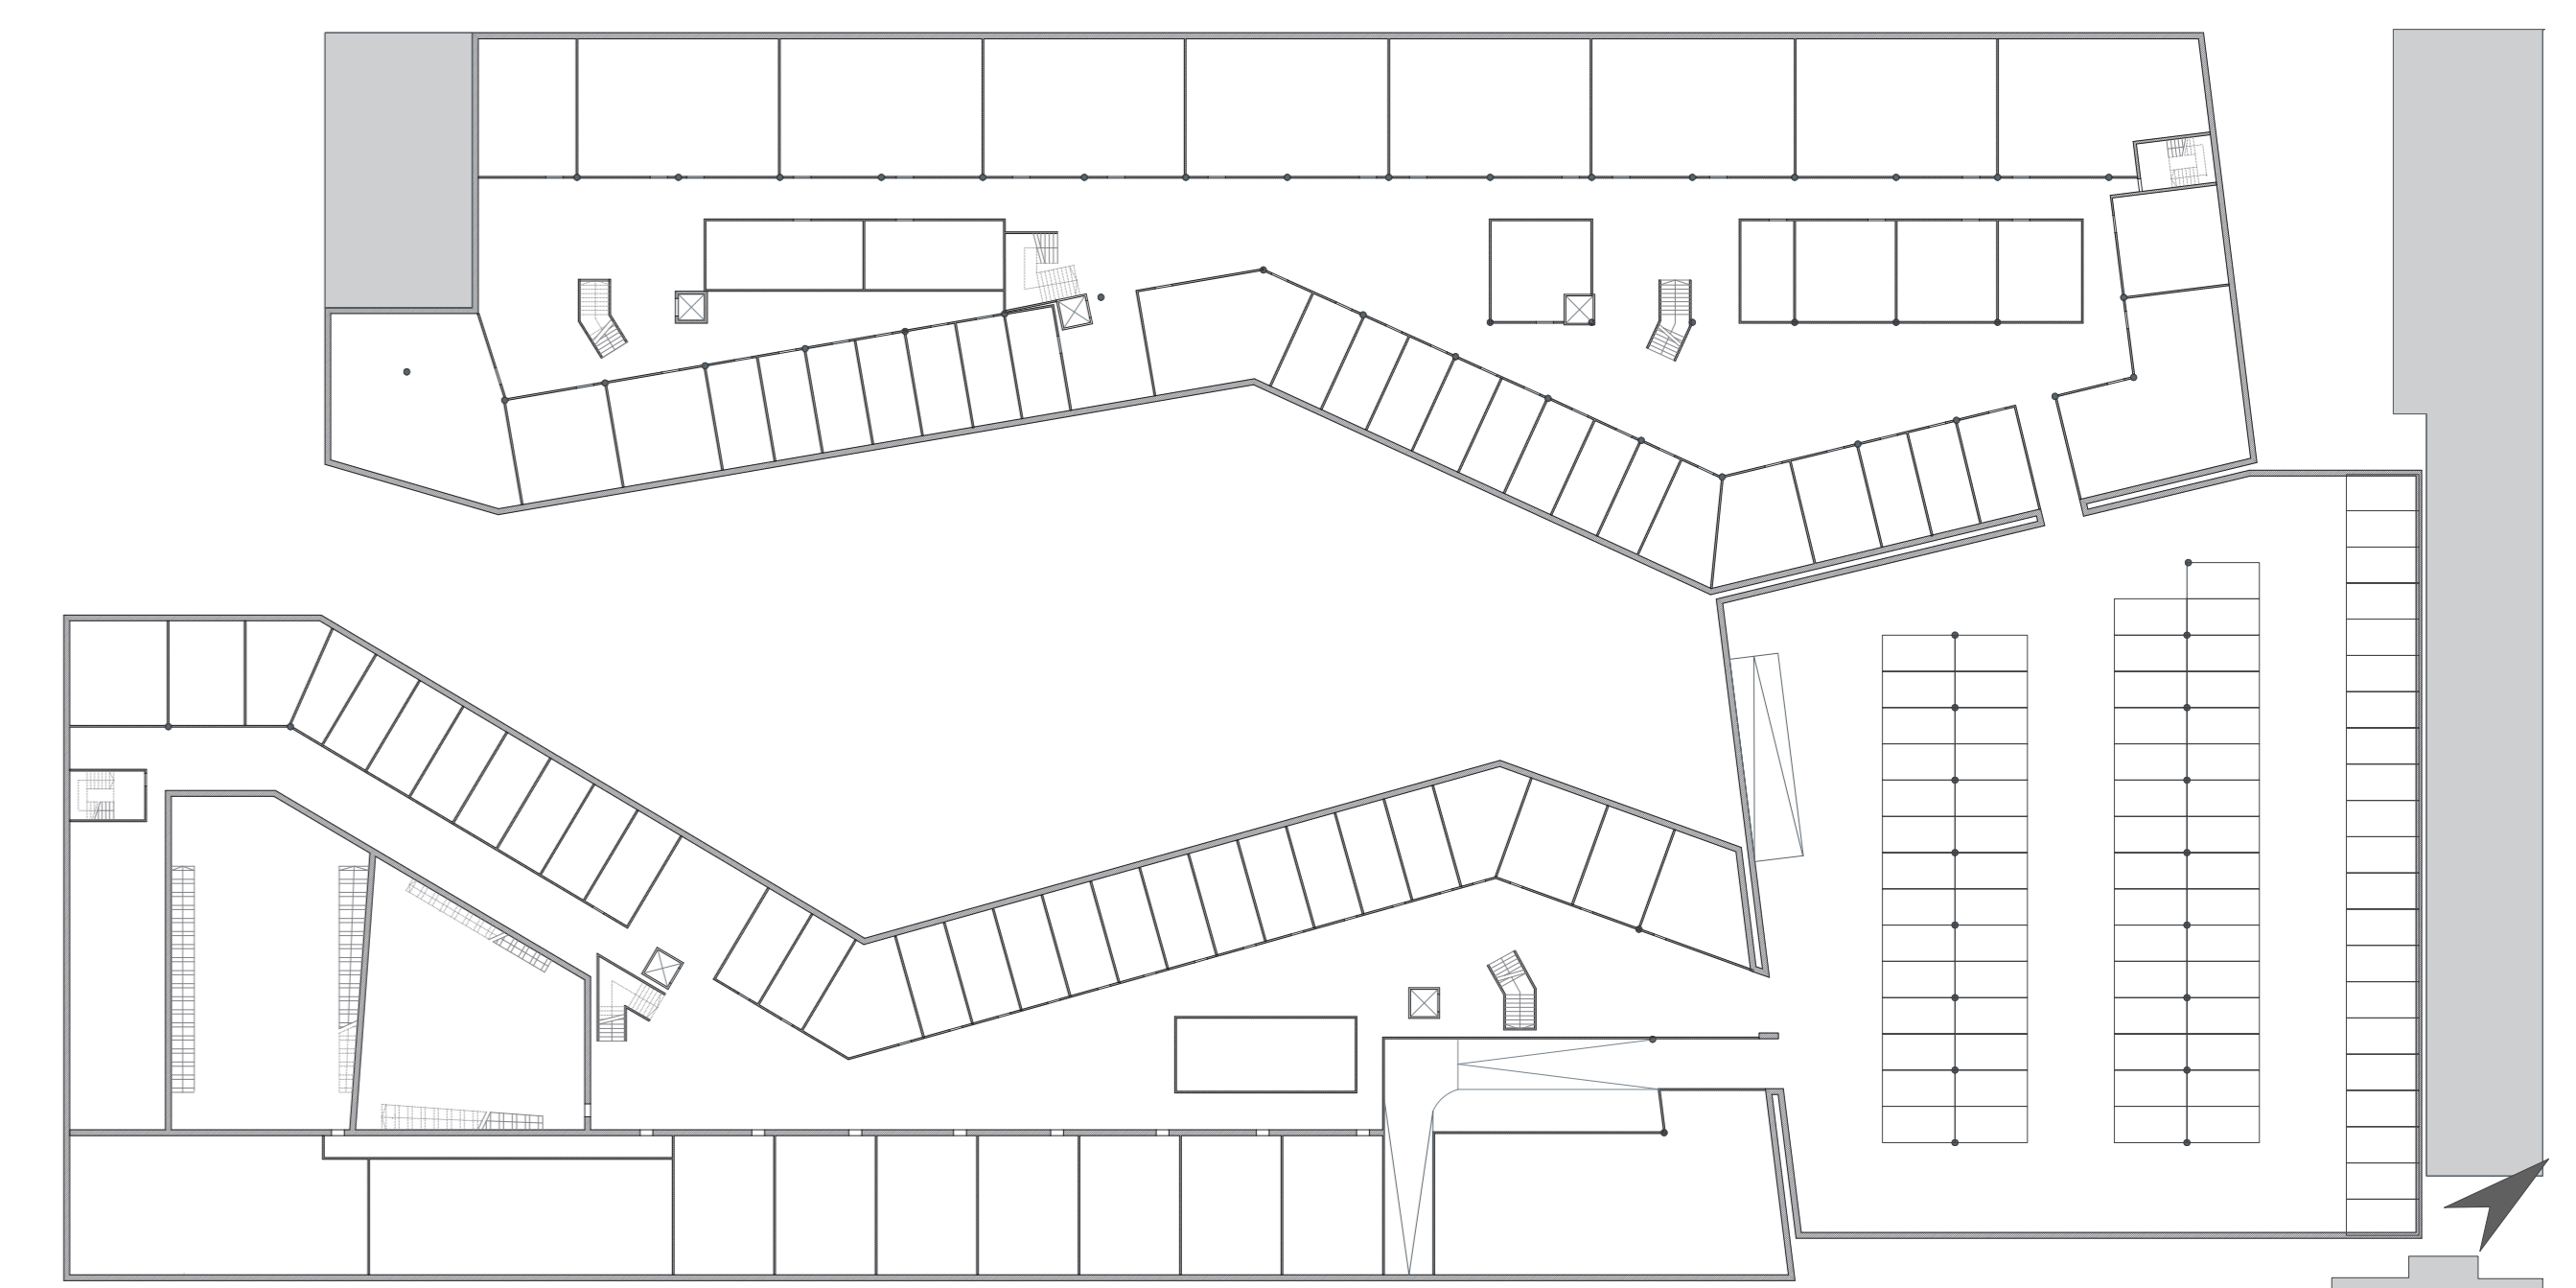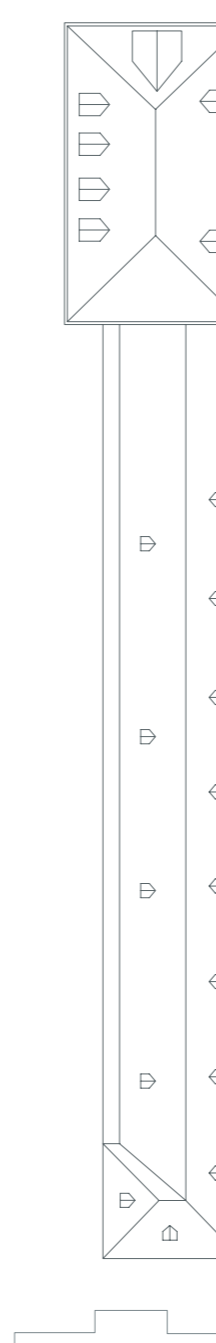

KELLER UND TIEFGARAGE 1:500