




1.Obergeschoss 1/200

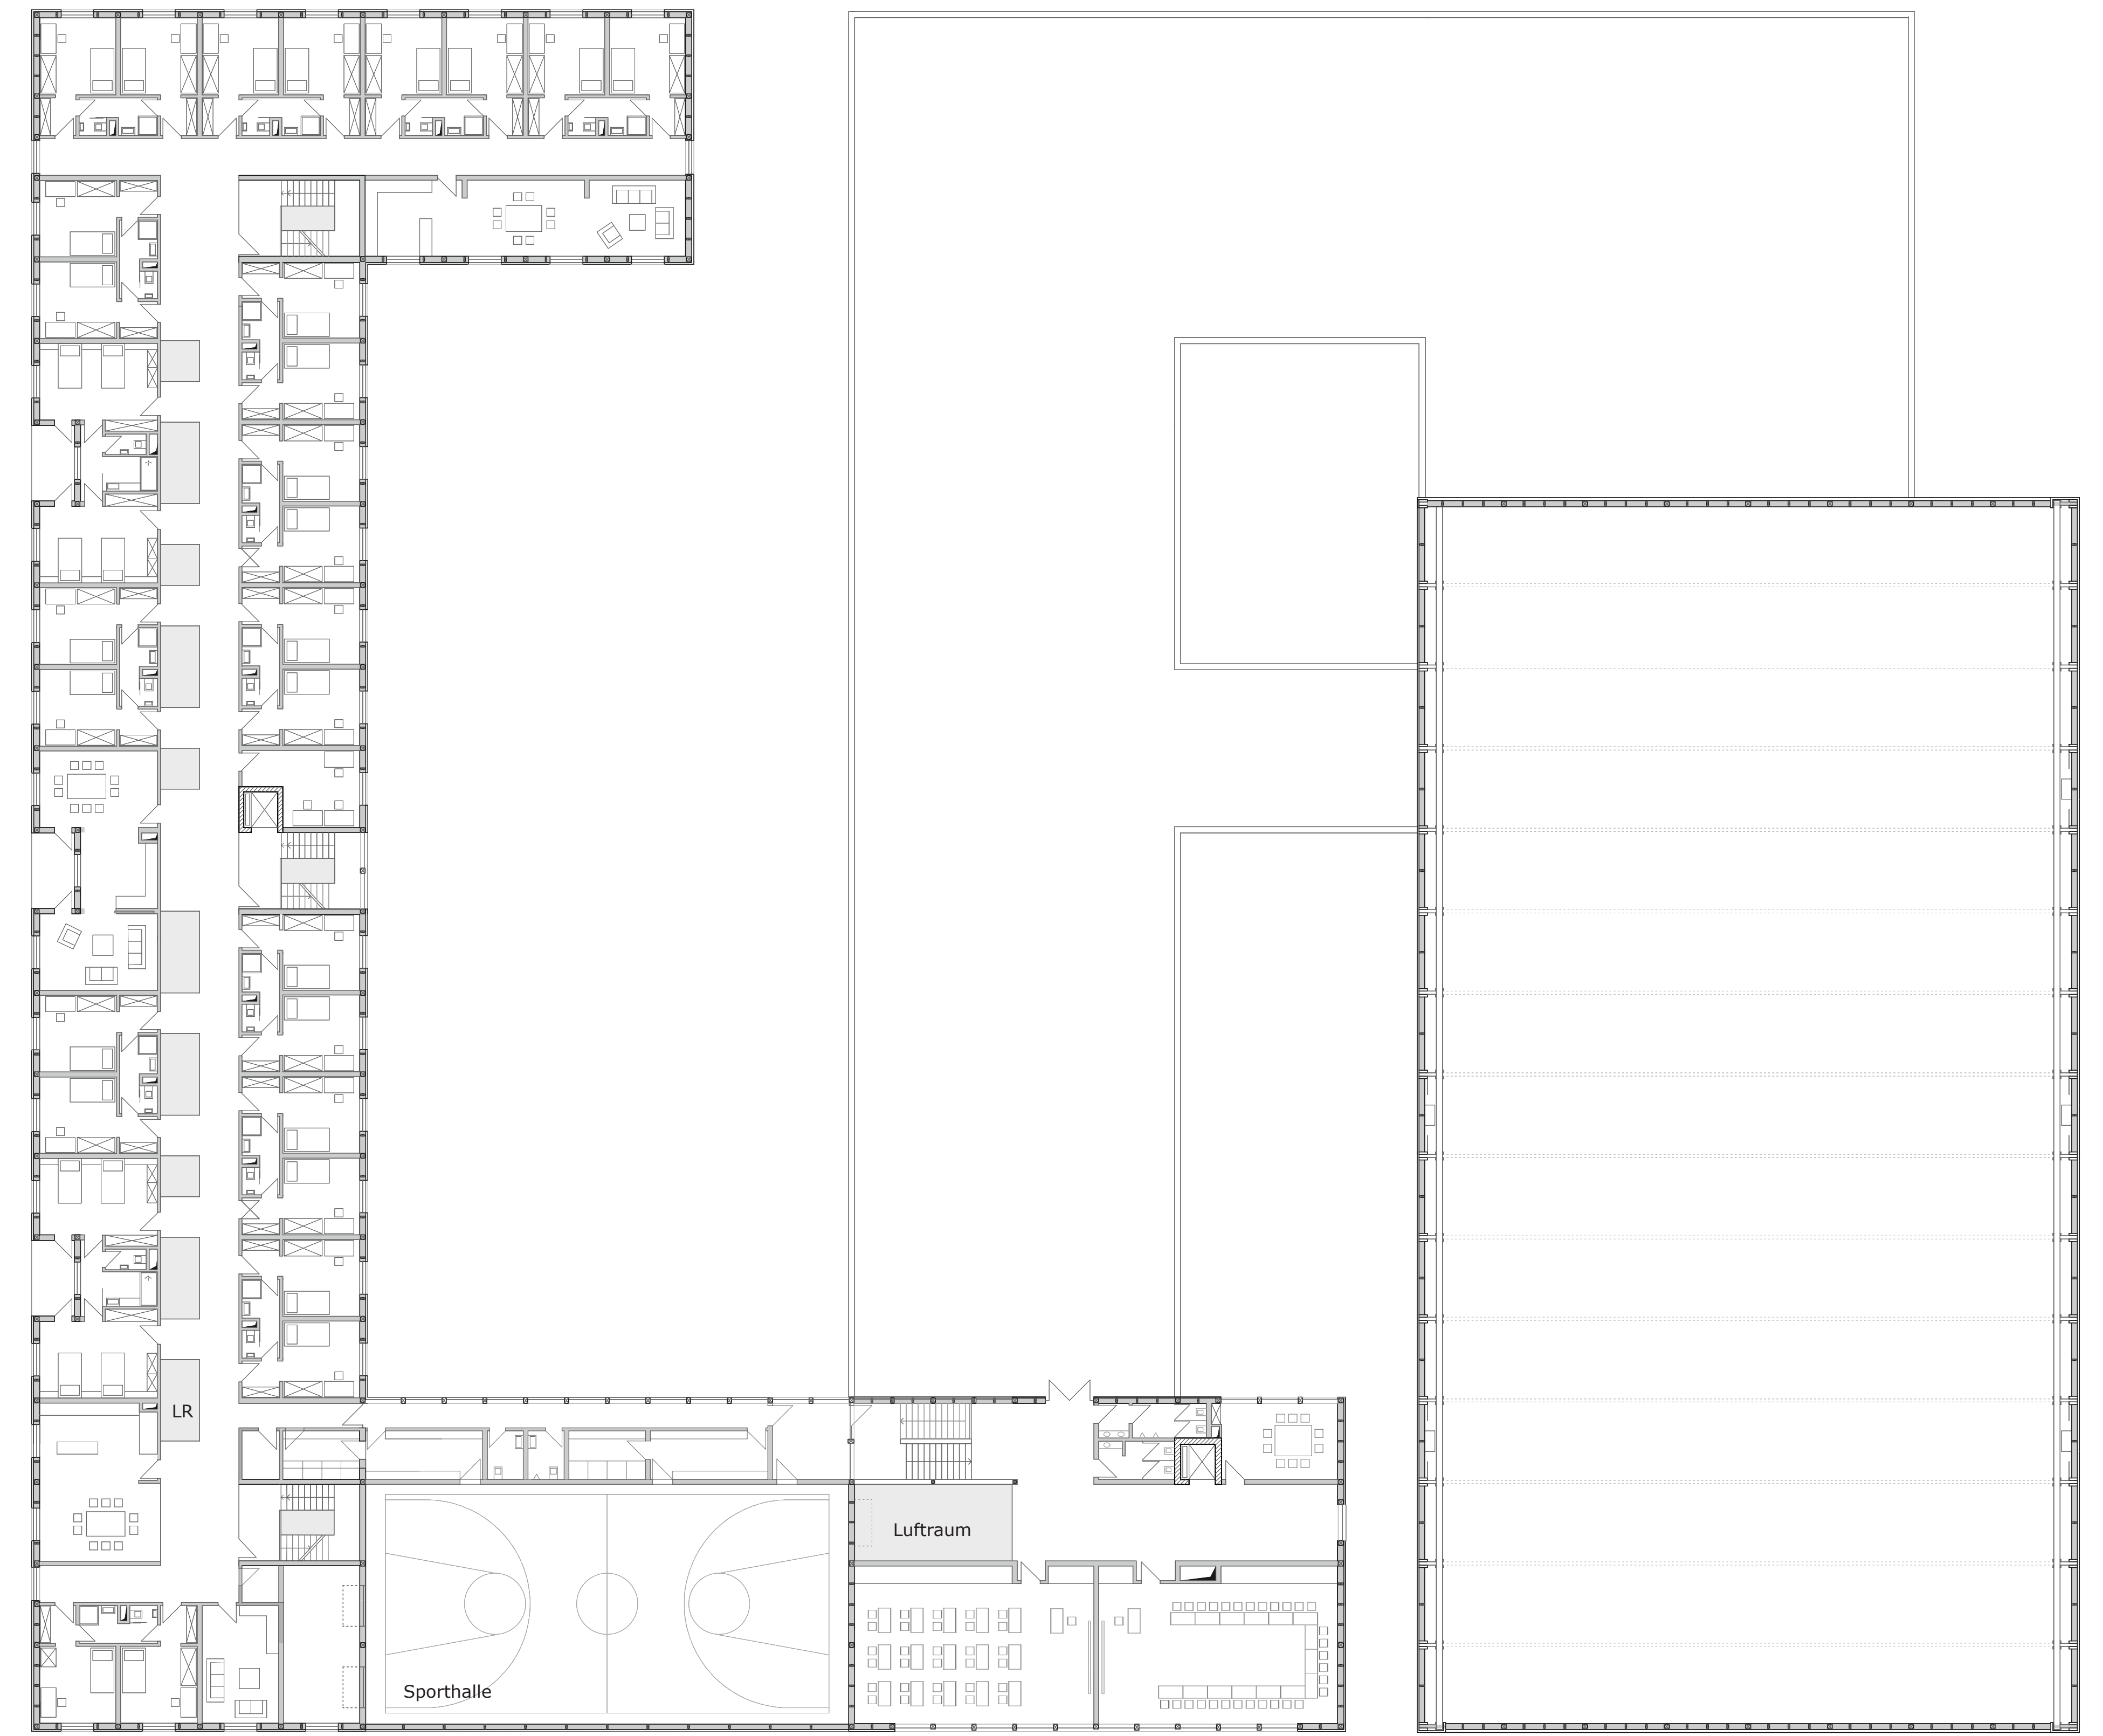

2.Obergeschoss 1/200

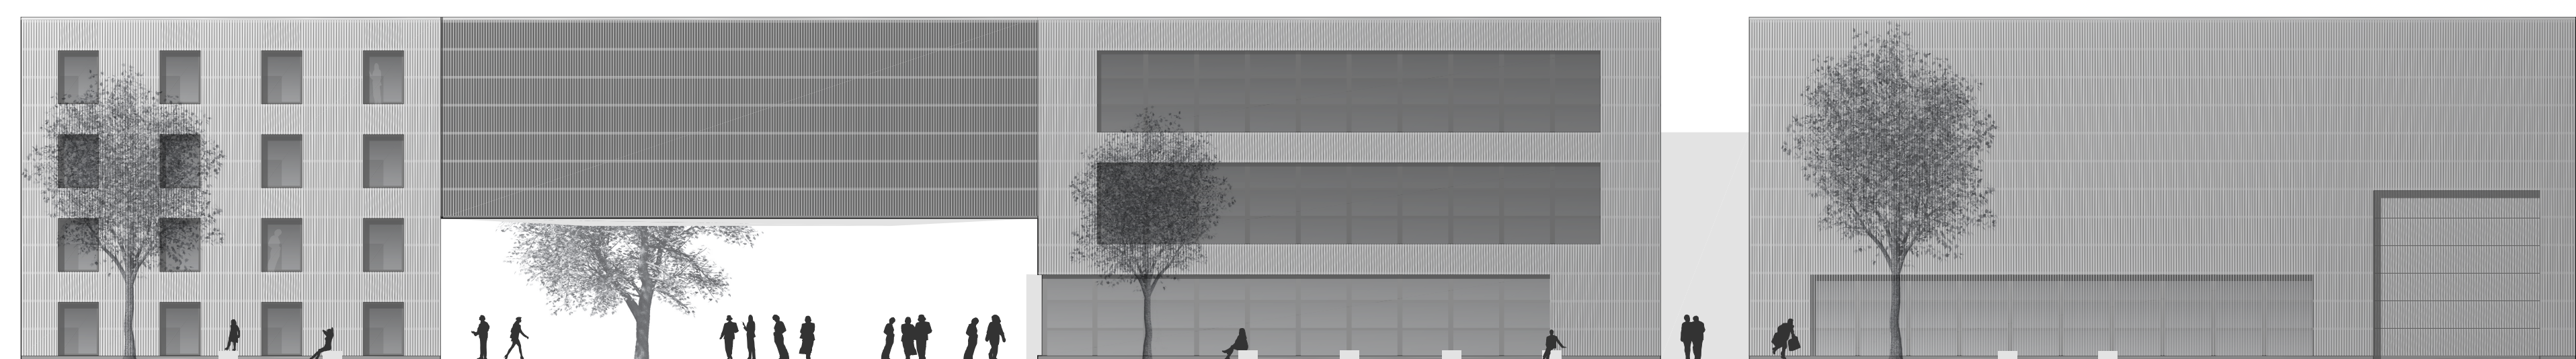

Ansicht Südwest 1/200

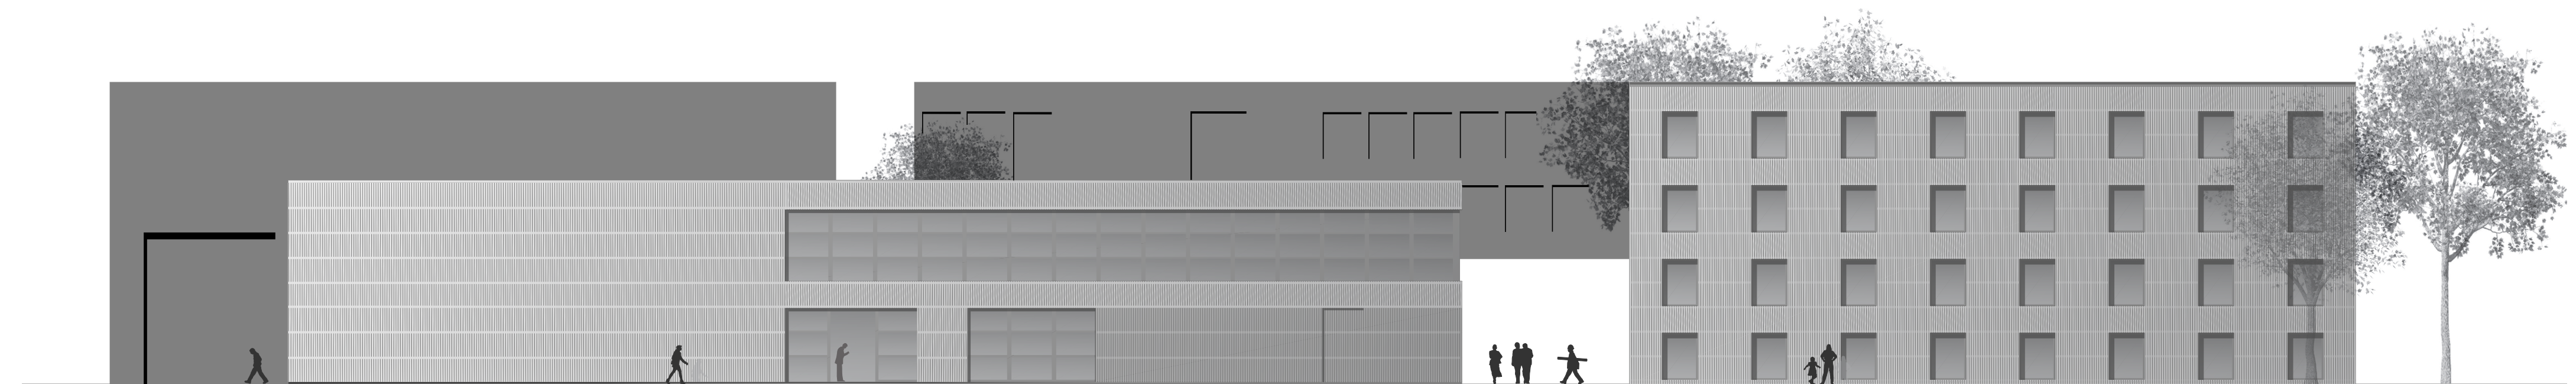

Ansicht Nordost 1/200