




3.Obergeschoss 1/200

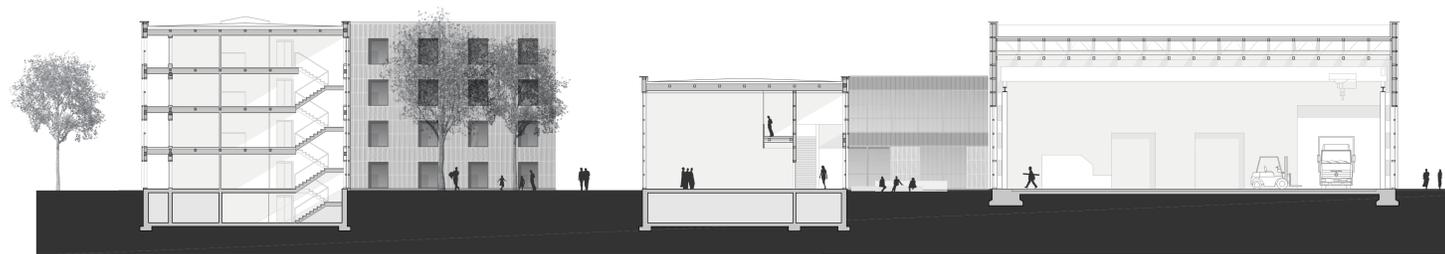


Schnitt A-A 1/200

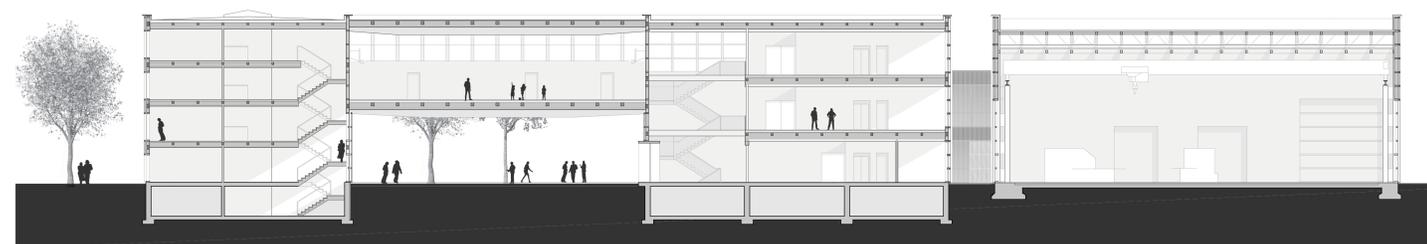

Schnitt B-B 1/200

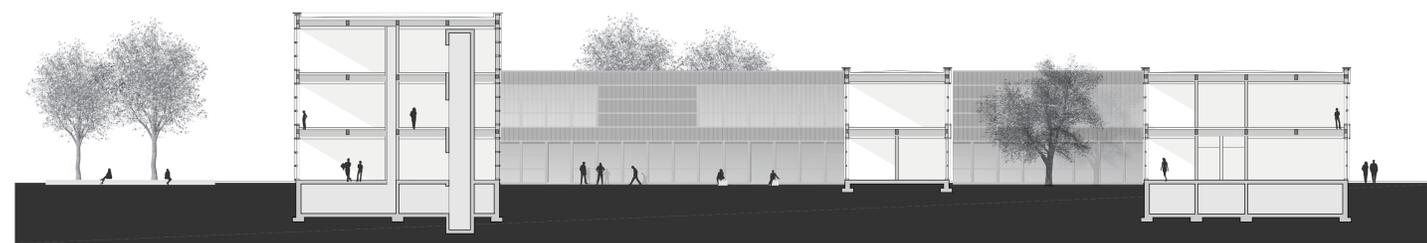

Schnitt C-C 1/200

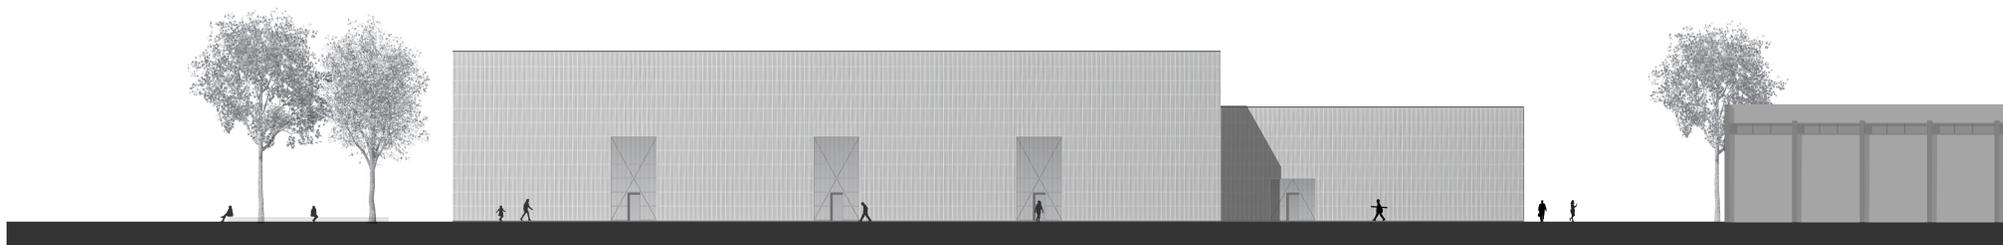

Ansicht Südost 1/200

### Fassadengestaltung

Die unterschiedlichen Nutzungen des Gebäudes sind von außen klar in der Fassade ablesbar. Durch ein einheitliches Erscheinungsbild, welches über eine durchgängige Materialität des Holzes erzeugt wird, wird das Bauvolumen zu einem Gesamtkomplex zusammengebunden.

Die schlichte Holzlattung wird allerdings an bestimmten Stellen differenziert interpretiert. So entsteht ein vielschichtiger Anblick, welcher durch unterschiedliche Kombinationen an Verwendungsmöglichkeiten erzeugt wird. An den Innenhofseiten und bei den Werkhallen nach Norden hin öffnet sich die Fassade um Ein- und Ausblicke zu gewährleisten.

