




Grundriss 8. Obergeschoss 1:200

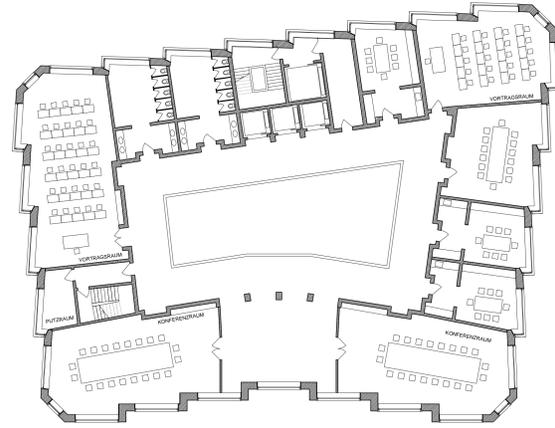


Grundriss 9. Obergeschoss 1:200

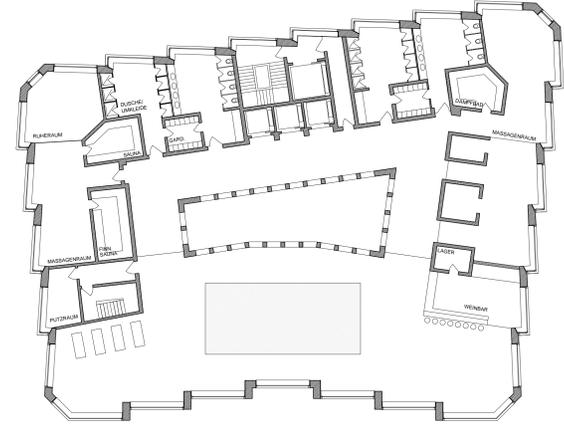

Grundriss 10. Obergeschoss 1:200

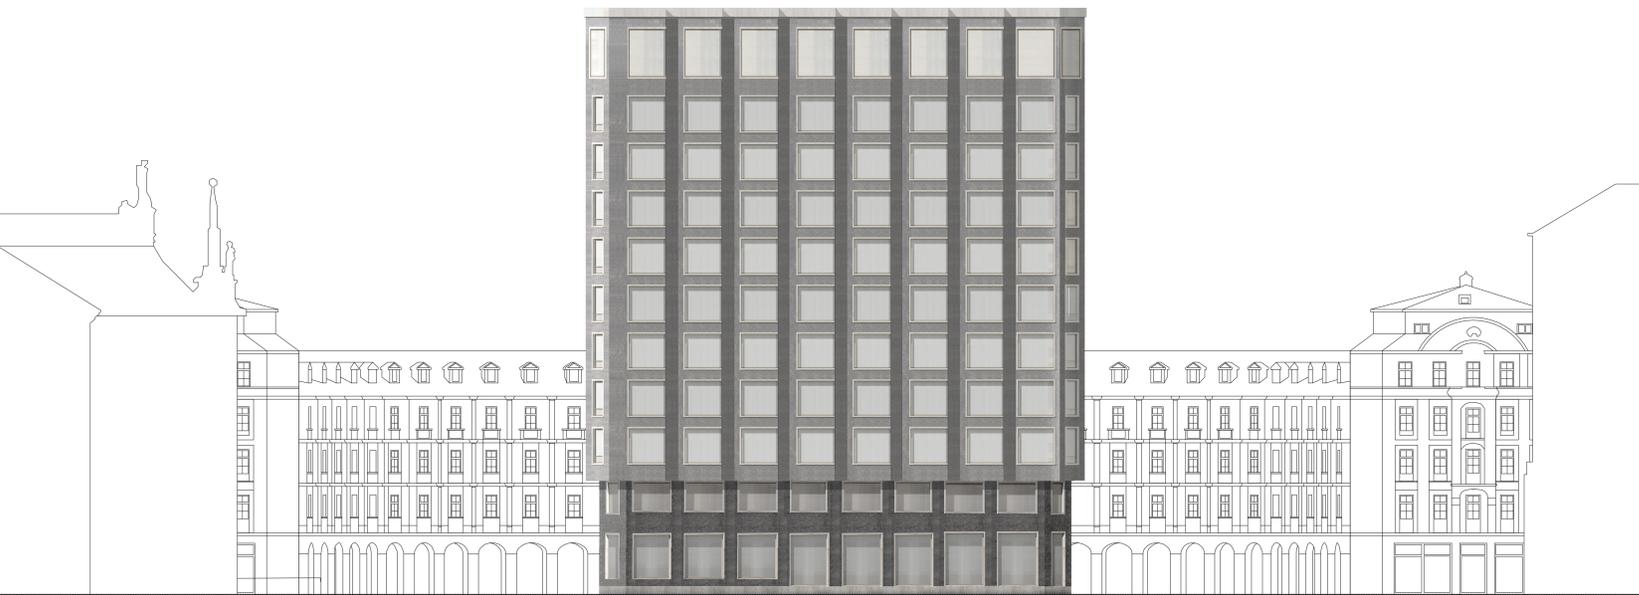

Ansicht Westen 1:200

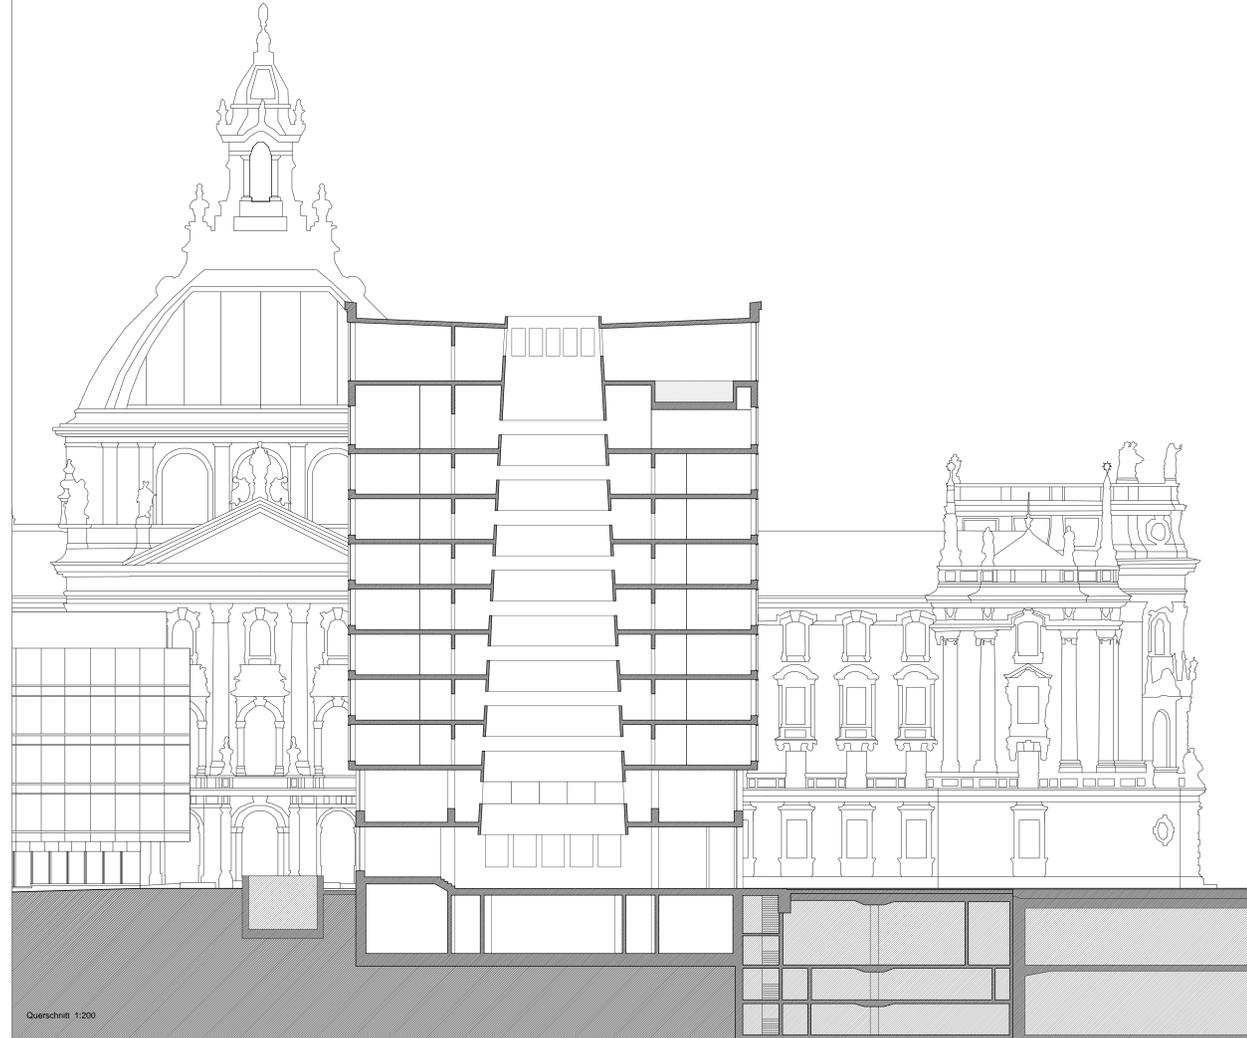

Querschnitt 1:200