





ANSICHT NORD-WEST M 1_200

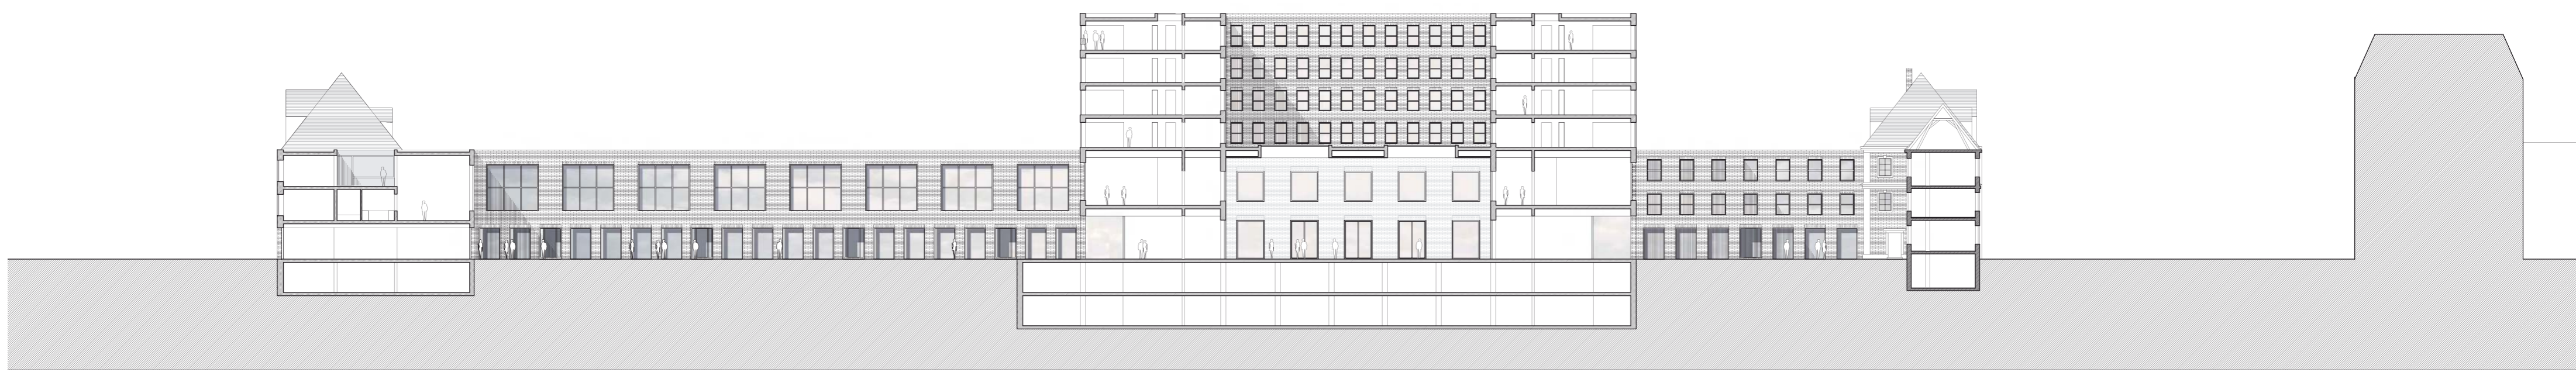

LÄNGSSCHNITT M 1_200

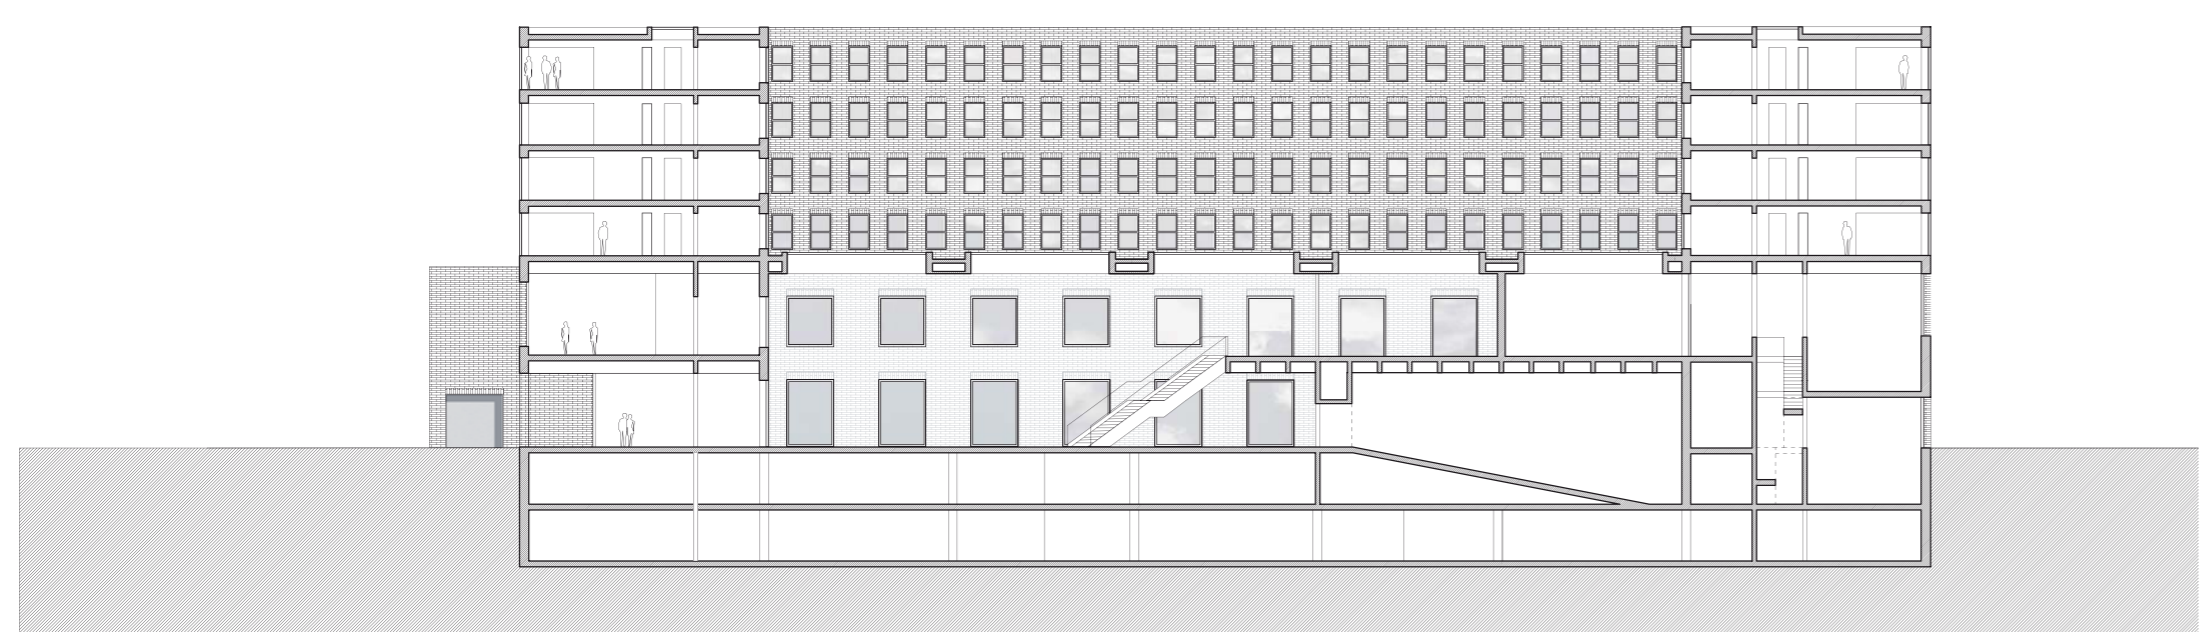

QUERSCHNITT M 1_200



QUERSCHNITT M 1_200



ANSICHT NORD-OSTEN