

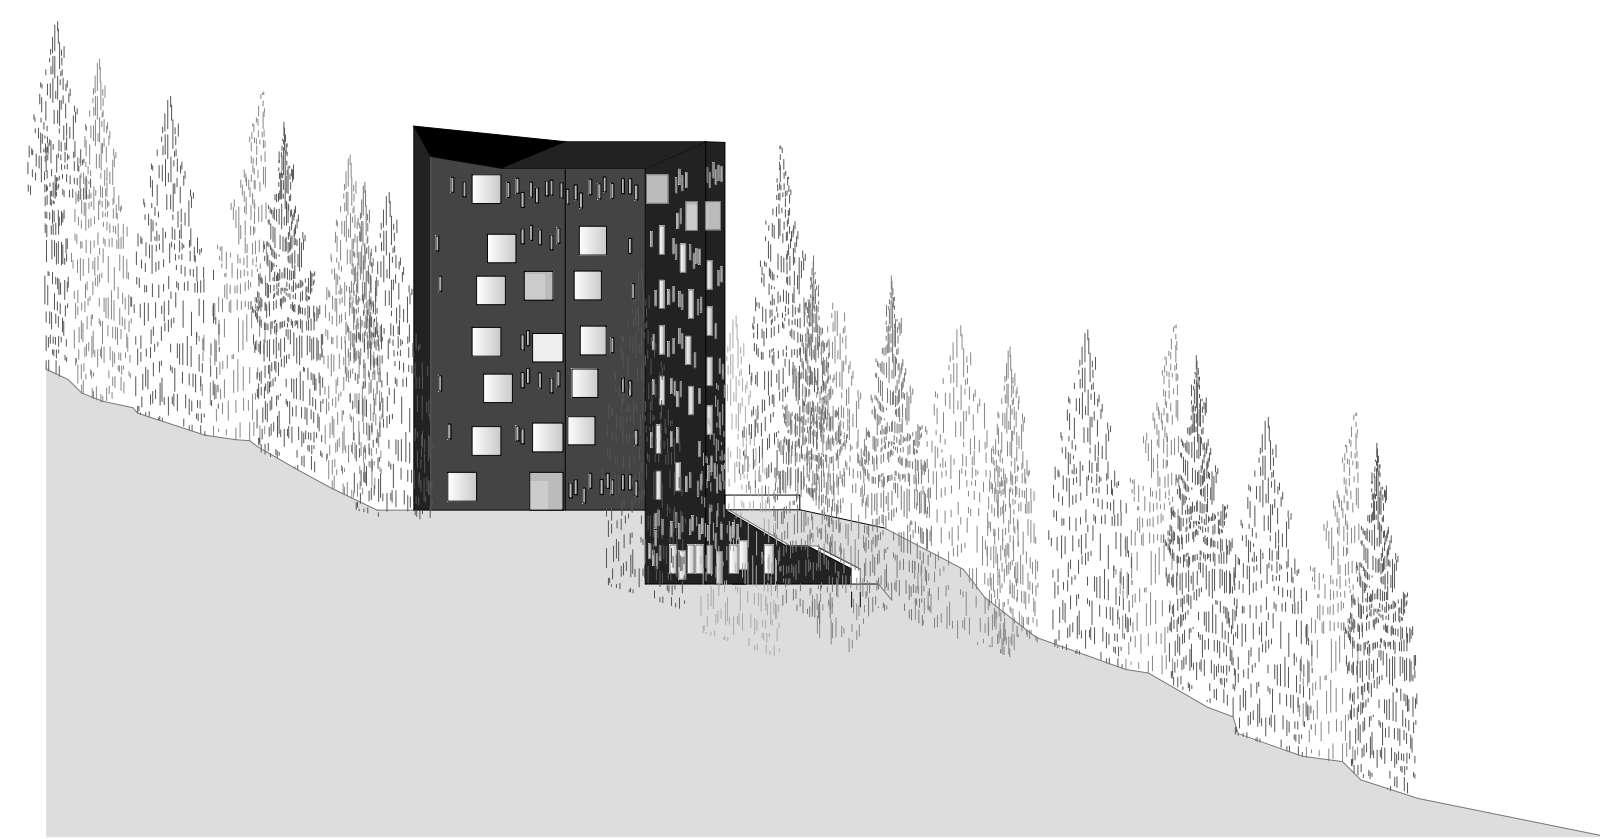





FASSADE

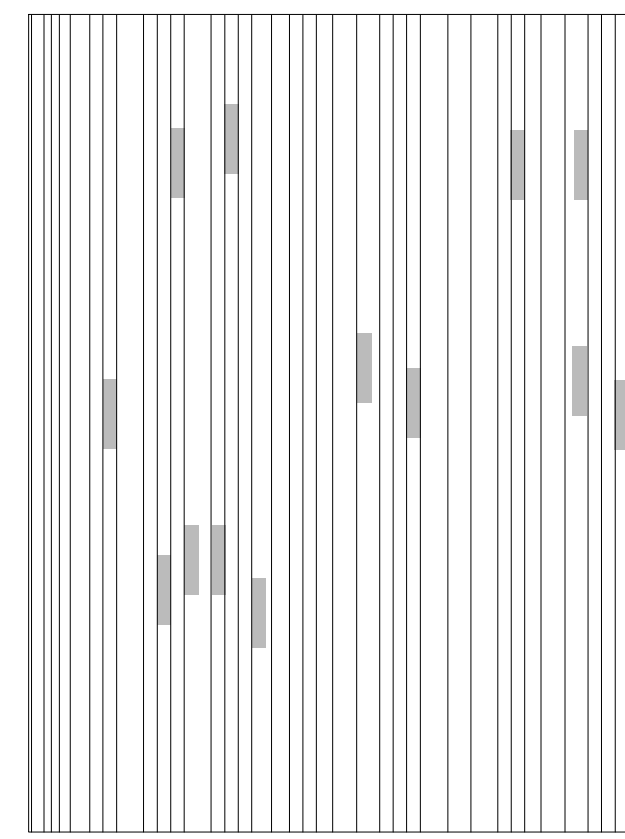



GELÄNDESCHNITTE
M 1 | 500

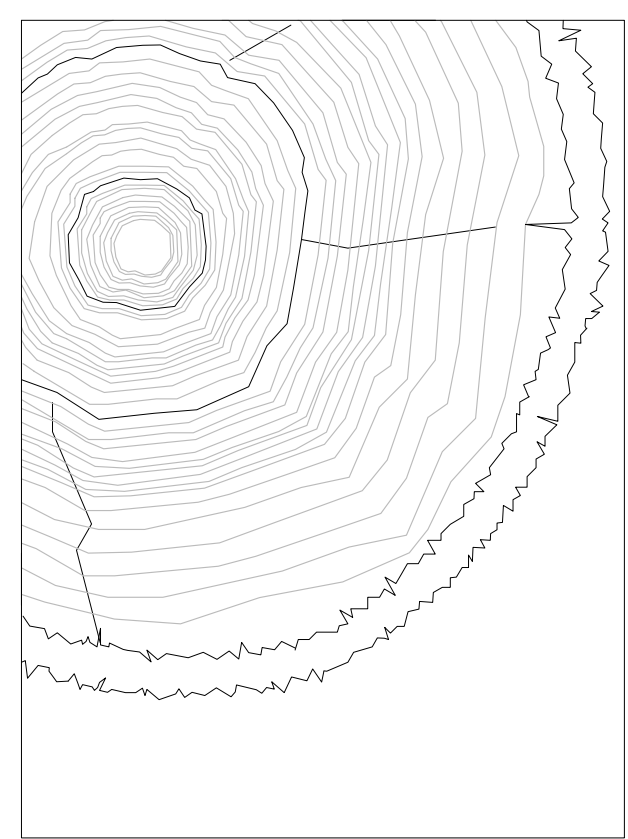

GRUNDRISS

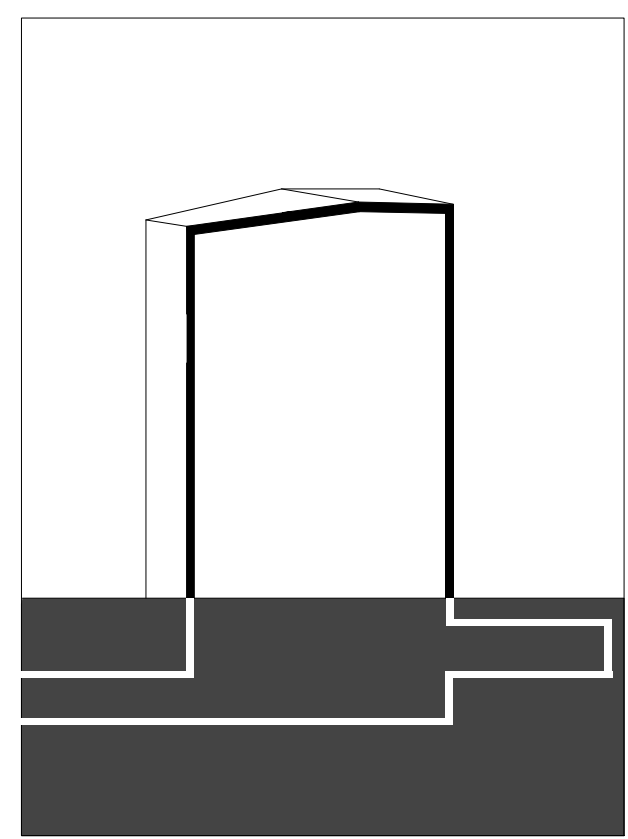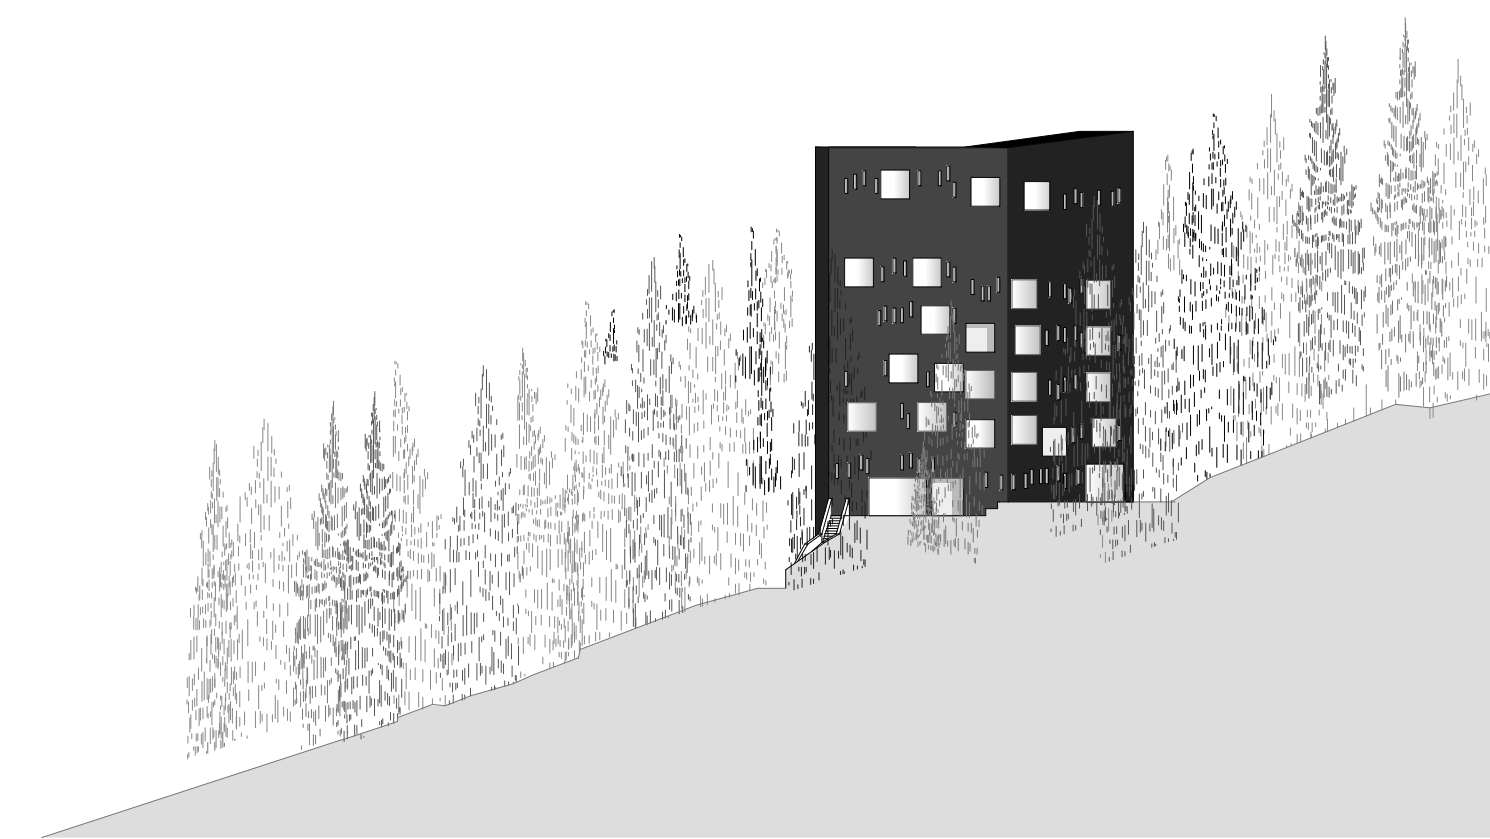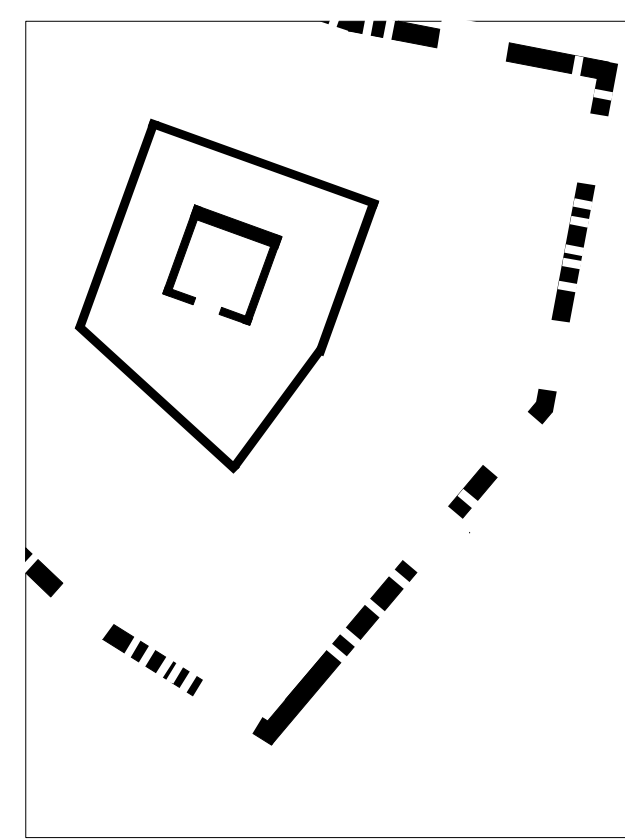

VOLUMEN

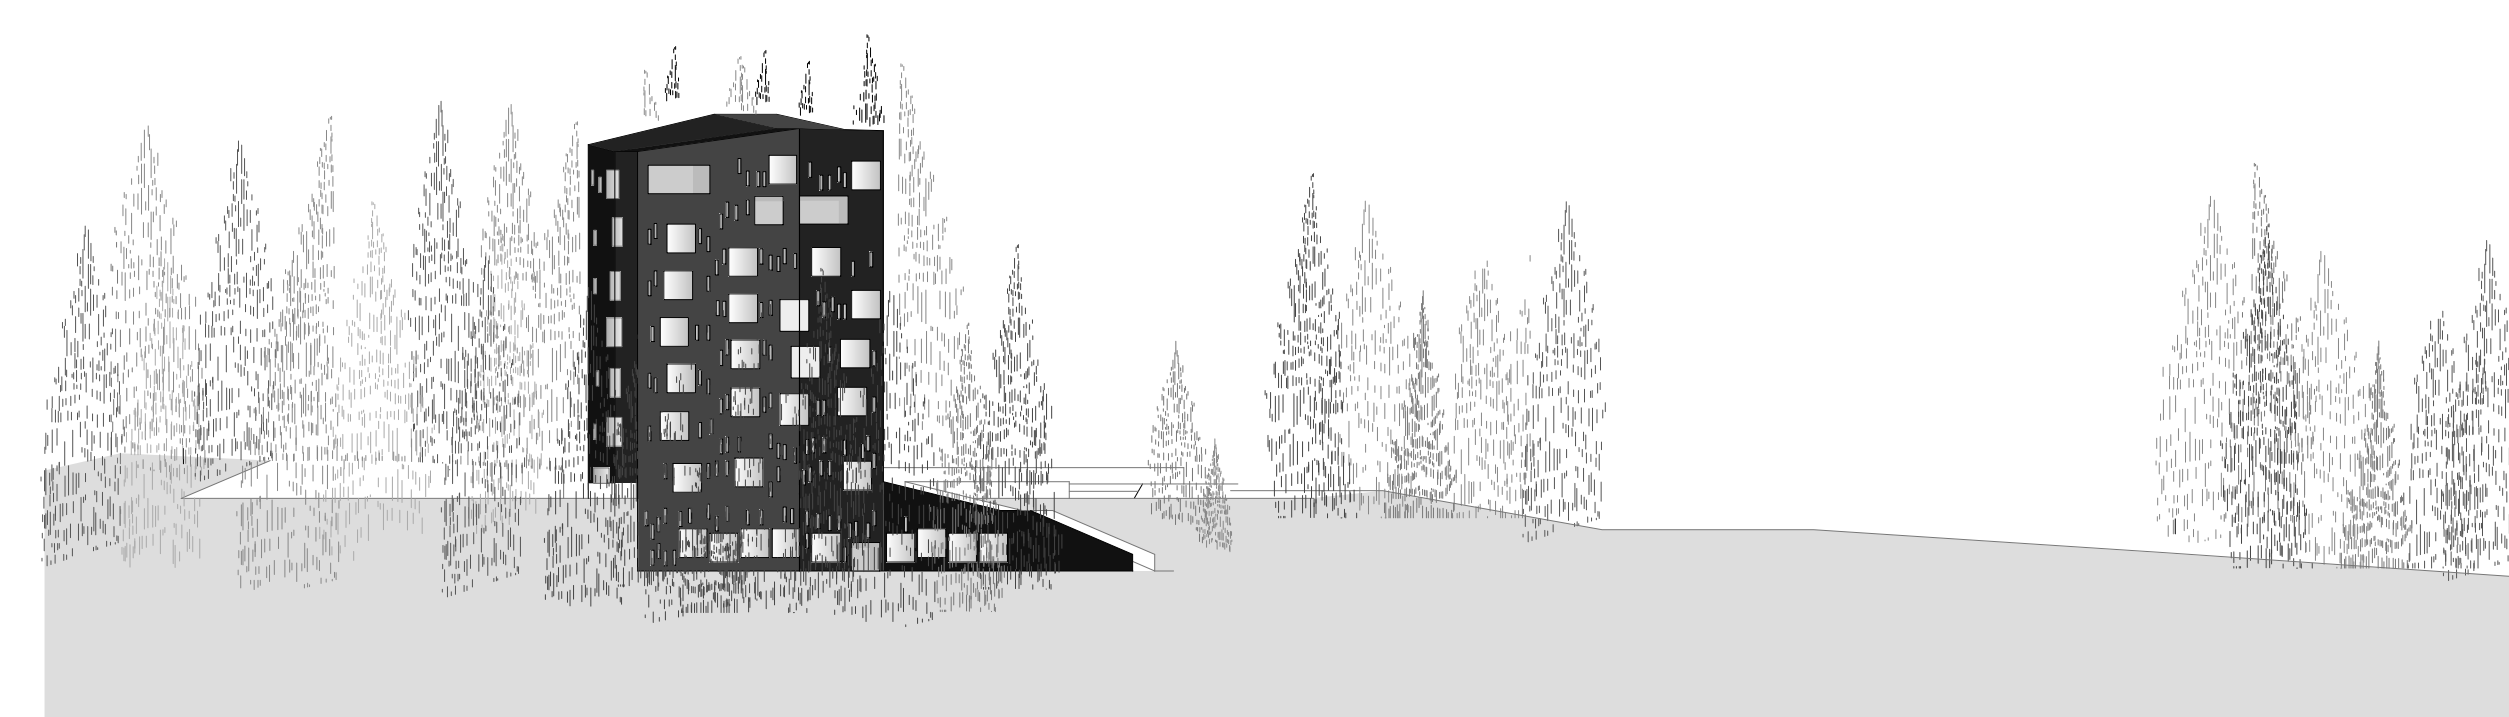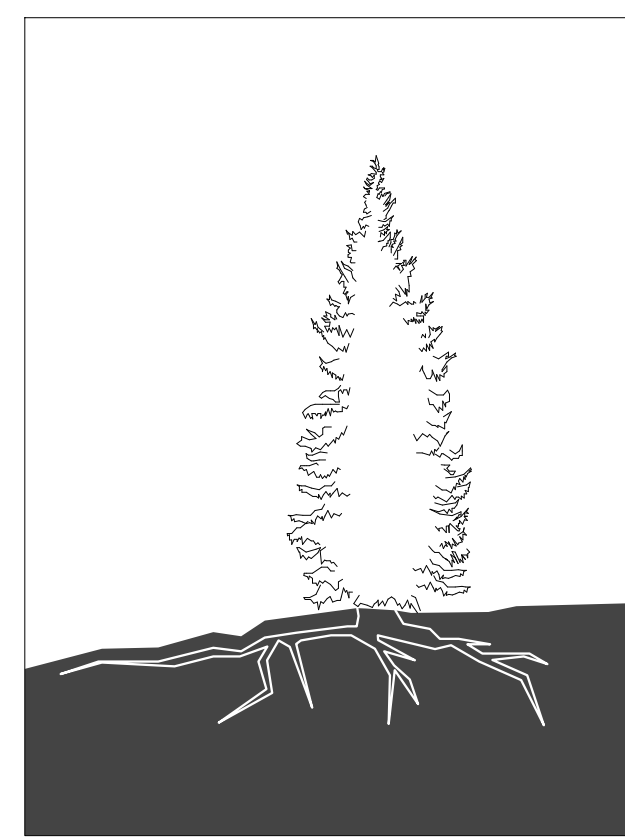

LAGEPLAN
M 1 | 500

