



FASSADENSTRUKTUR
M 1 | 10

VERTIKAL - / HORIZONTALSCHNITT
M 1 | 10

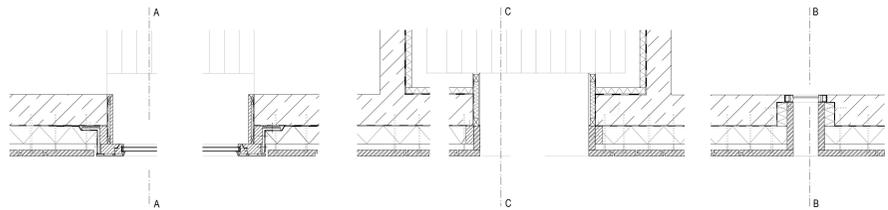


HORIZONTALSCHNITT
M 1 | 20

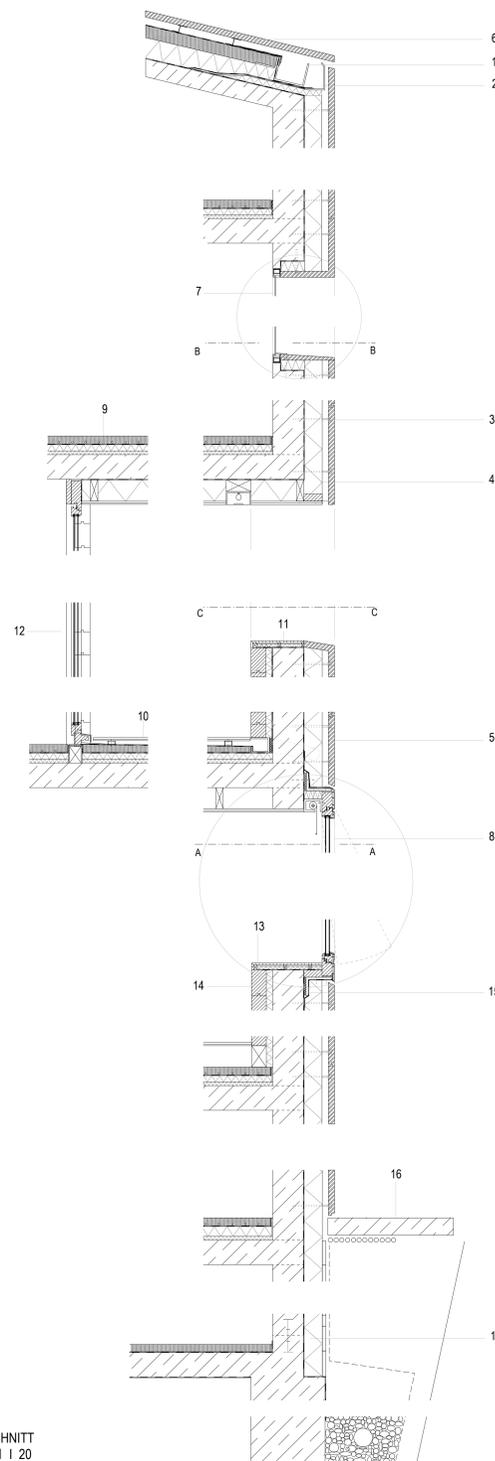

VERTIKALSCHNITT
M 1 | 20

MATERIALIEN | OBERFLÄCHEN

DIE VERWENDUNG UNVEREDELTER WEISSTANNE IM INNEREN DES HOTELS LÄSST DEM GAST RUSTIKALITÄT - TRADITIERT, ABER NICHT TRADITIONELL - UNMITTELBAR ERLEBEN. DURCH DIE WAHRNEHMUNG DES GERUCHS UND DER OBERFLÄCHE DES HOLZES WIRD DAS MATERIAL ZUR EMOTION. DER VERWENDETE HELLE BETON ERHÄLT PIGMENTZUSCHLÄGE AUS DEM HEIMISCHEN FELS UND FLUSSKIESANTEILE AUS DEN BÄCHEN IN DER TALSOHLE. IM GEGENSATZ ZUR HELLEIGKEIT DER INNENRÄUME, ERSCHEINT DIE FASSADE NACH AUSSEN HIN ALS DUNKLER MONOLITH. HARTER SCHROFFER NATURSTEIN - GROB GESPITZT - LÄSST DIE HÜLLE ZUR KRUSTE DES GEBÄUDES WERDEN. DURCH DIE DUNKLE FARBE DES GABBROSTEINS VERSCHWINDEN DIE GEBÄUDEUMRISSE IN DER DICHTHEIT DES WALDES, WODURCH DAS GEBÄUDE IN DIE LANDSCHAFT EINGEBETTET WIRD.

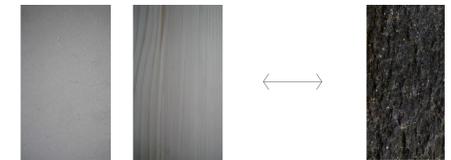

BETON
POLIERT
+GESCHLIFFEN

WEISSTANNE
SÄGERAUH
UNBEHANDELT

NATURSTEIN
GABBRO, NERO
GROB GESPITZT

01	RINNE EDELSTAHL, VERDECKT	
02	ÜBERLAUF Rinne	
03	HALTEANKER	
04	TRAGANKER	
05	NATURSTEIN GABBRO (NORIT) GROB GESPITZT, DUNKELGRAU-SCHWARZ IN ELEMENTEN MIT EINMÖRTELANKERN VORGEHÄNGT, LAGERUNGEN DAUERELASTISCH VERFUGT	50 mm
	HINTERLÜFTUNG	50 mm
	WÄRMEDÄMMUNG GESCHLOSSENPORIG	150 mm
	STAHLBETON	250 mm
06	UNTERKONSTRUKTION Z-STAHLPROFIL	
07	ESG-FESTVERGLASUNG	8 mm
08	HOLZFENSTER MIT KIPPLÜGELN WEISSTANNE MIT ALUMINIUMVERBLENDUNG, HOLZ GRUNDIERT, IMPRÄGNIERT ALUMINIUM ELOXIERT 3-SCHIEBEN-SOLIERVERGLASUNG SONNEN- SICHTSCHUTZ INNENLIEGEND, TEXTIL	
09	BETON GESCHLIFFEN + POLIERT MIT FLUSSKIESEINLAGE AUS DEM FÜGENBACH UND PIGMENTEN AUS DEM HEIMISCHEN FELS MIT EINGELEGETER FUSSBODENHEIZUNG	60 mm
	TRENNLAGE PE-FOLIE	
	WÄRMEDÄMMUNG	50 mm
	TRITTSCHALLDÄMMUNG	30 mm
	STAHLBETONDECKE	200 mm
	UNTERKONSTRUKTION	60/180 mm
	DECKENBOHLEN WEISSTANNE, UNBEHANDELT MIT EINBAULEUCHTE, AUSSPARUNG	27 mm 100/200
10	LOGGIA DIELEN WEISSTANNE, GERIFFELT	27 mm
	UNTERKONSTRUKTION STAHLHOHLPROFILE	30/60 mm
	ESTRICH IM GEFÄLLE 2% MIT ABFLUSS Rinne	
	TRENNLAGE PE-FOLIE	
	WÄRMEDÄMMUNG	80 mm
	STAHLBETONDECKE	200 mm
11	FENSTERBRETT VERBLENDUNG WEISSTANNE AUF LÄTTUNG VERKITTUNG ZU NATURSTEIN, SILIKON UV-BESTÄNDIG	15 mm
12	BLOCKWAND WEISSTANNE, GEDÄMMT	120/200 mm
13	SITZFENSTERBRETT VERBLENDUNG WEISSTANNE AUF LÄTTUNG	15 mm
14	BLOCKWAND WEISSTANNE	120/200 mm
	WÄRMEDÄMMUNG	50 mm
15	STAHLPROFIL L 150/200/20 mm MIT THERMISCH GETRENNTEM WANDANSCHLUSS	
16	BETONPLATTE AUF FEINSAND, FEINKIES, GROBKIES	140 mm
17	WEISSE WANNE AUS WU-BETON MIT FUGENBAND ABDICHTUNG BITUMENANSTRICH WÄRMEDÄMMUNG SICKERPLATTEN MIT FILTERVLIES GROBKIES, ERDREICH DRAINAGE	250 mm