




Dachaufsicht Phase 2 - Wohnquartier M 1:1000

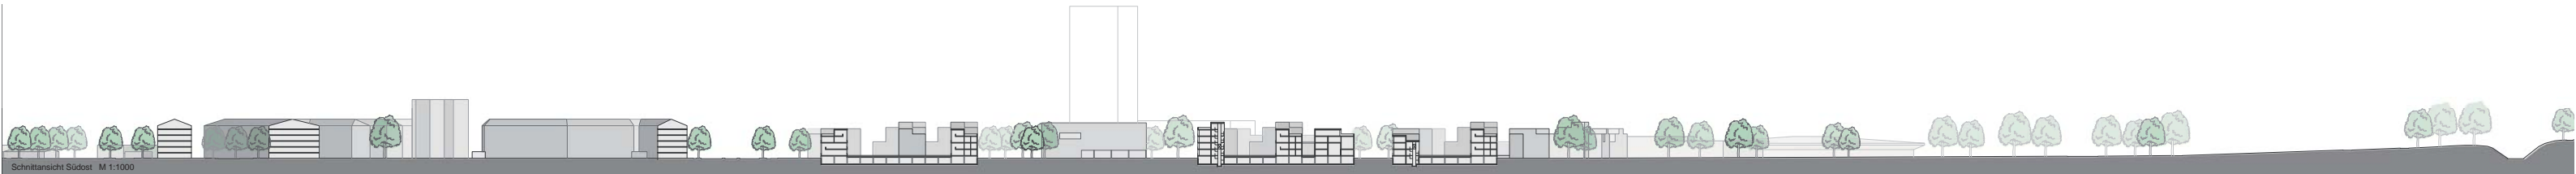

Schnittansicht Südost M 1:1000