



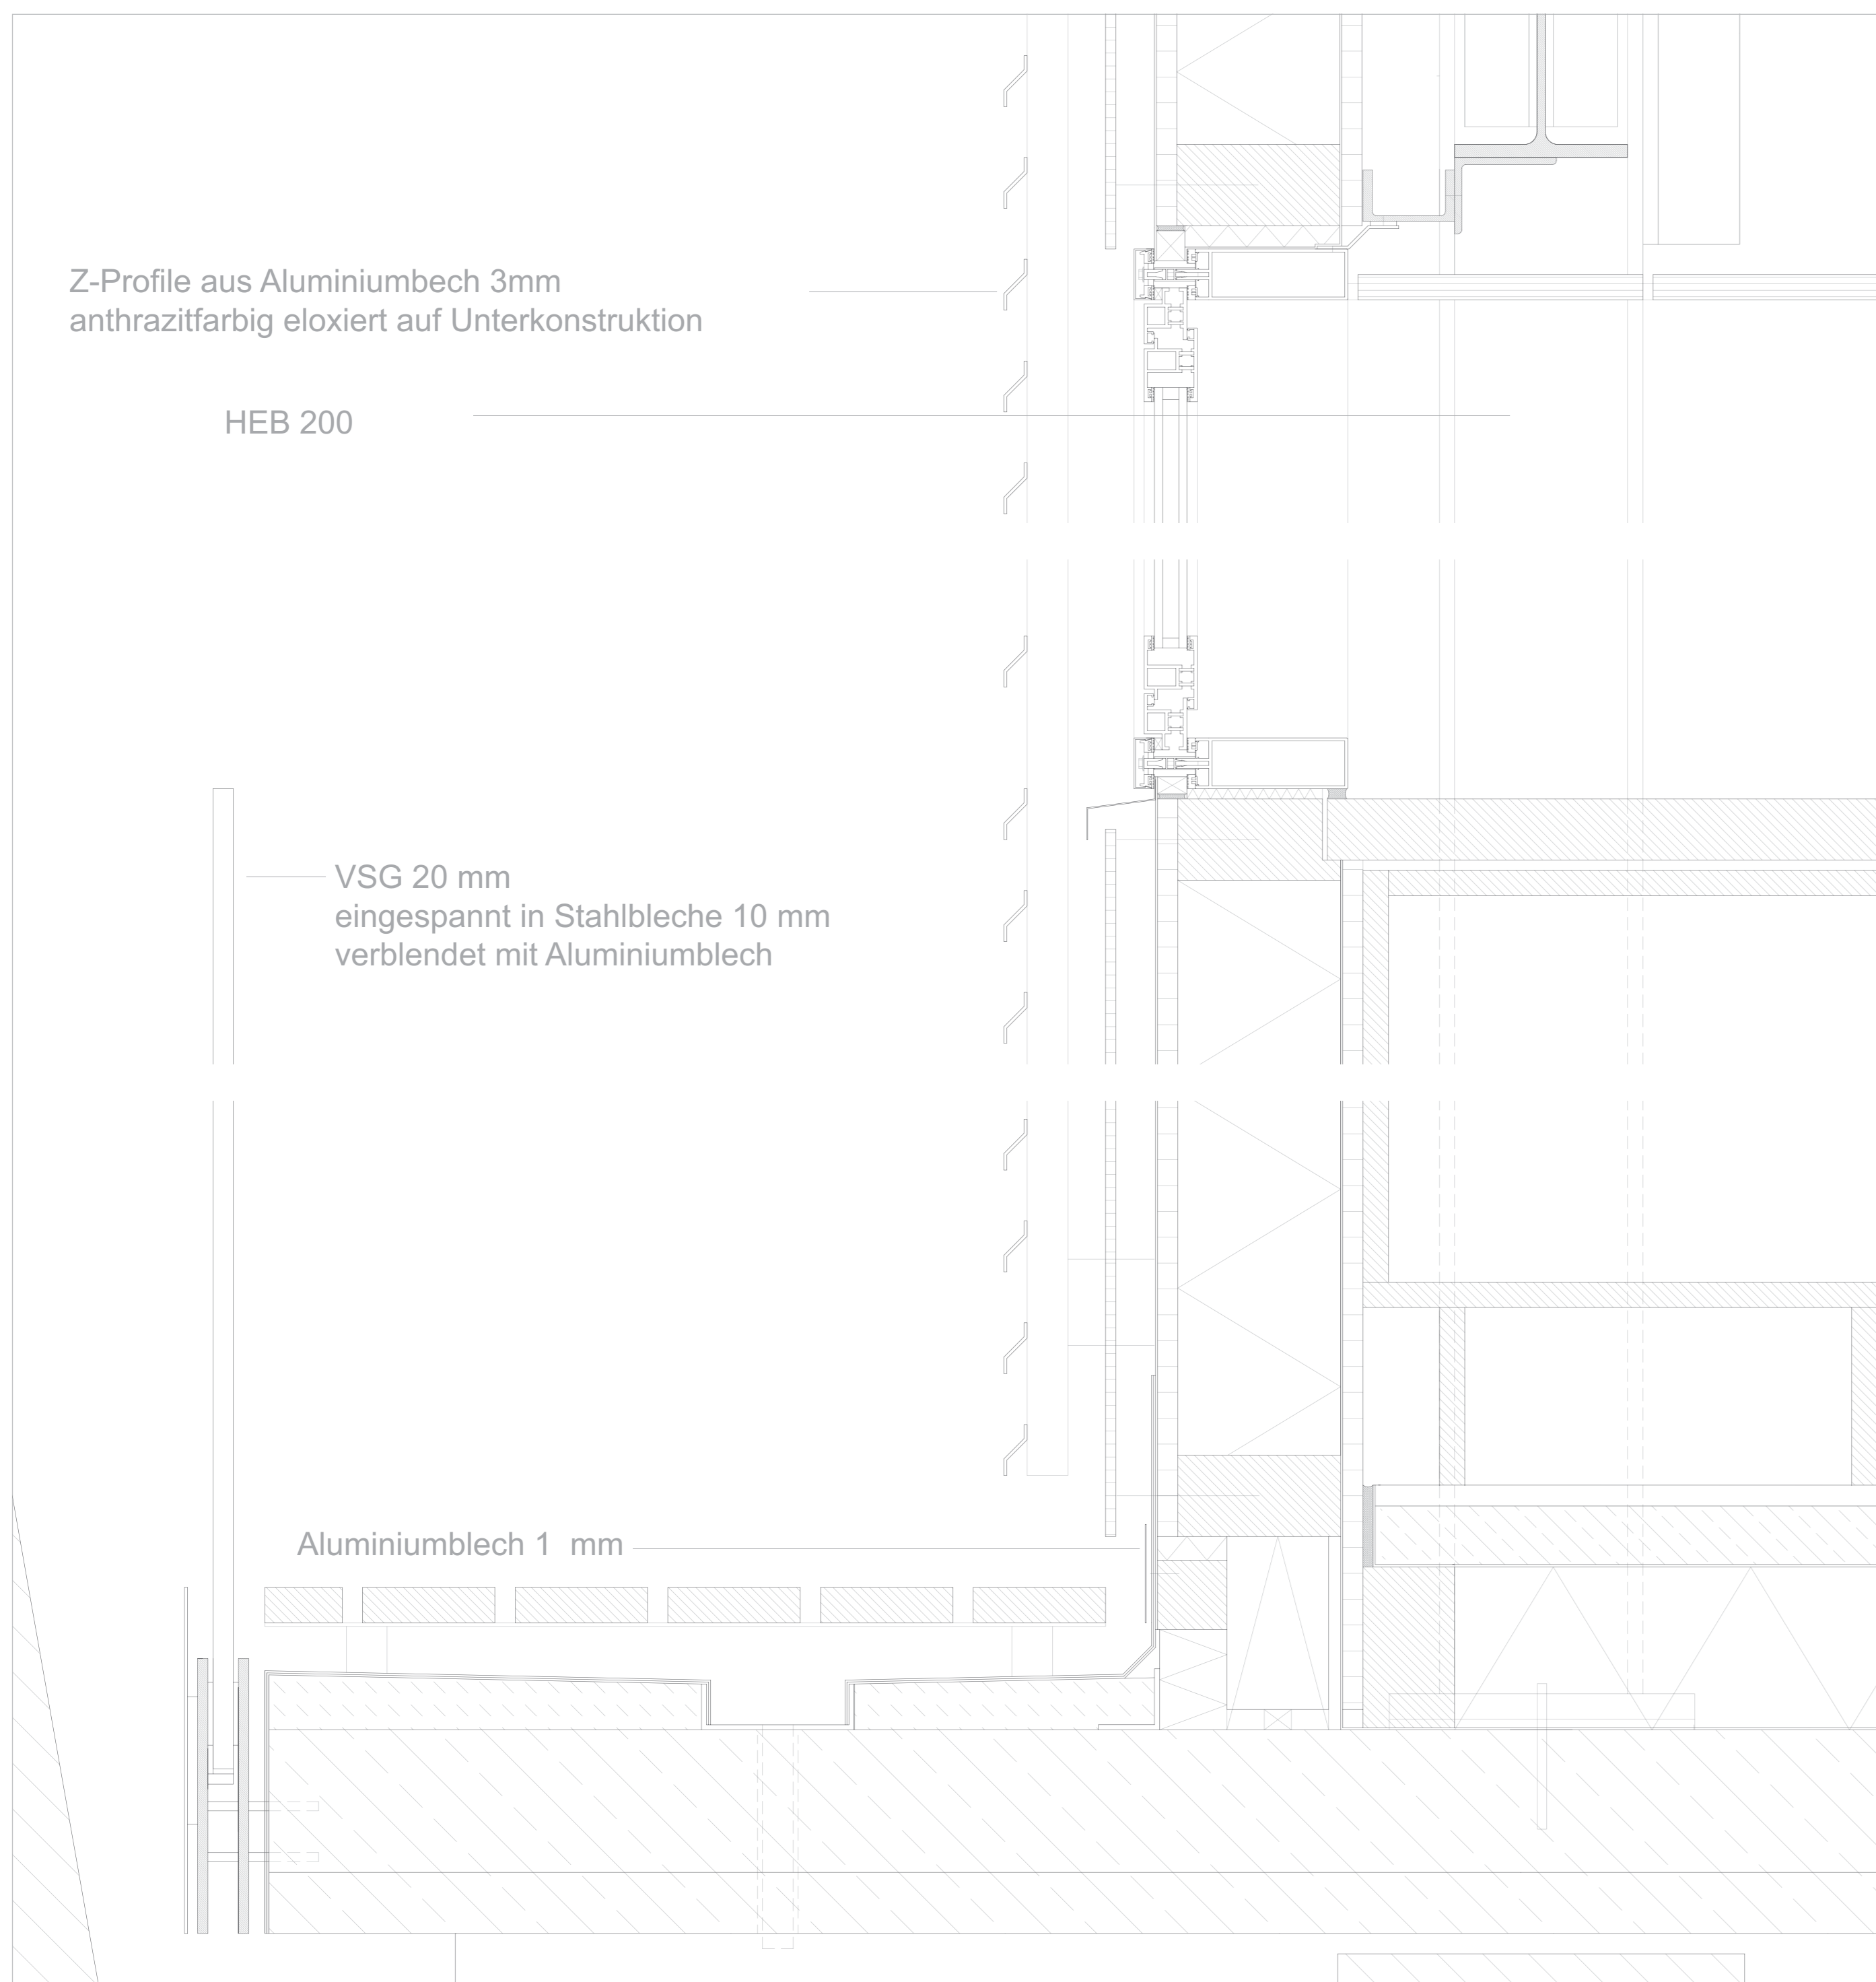

Vertikalschnitt M 1:5 Fassade Küche
 Horizontalschnitt M 1:5 Fassade Küche

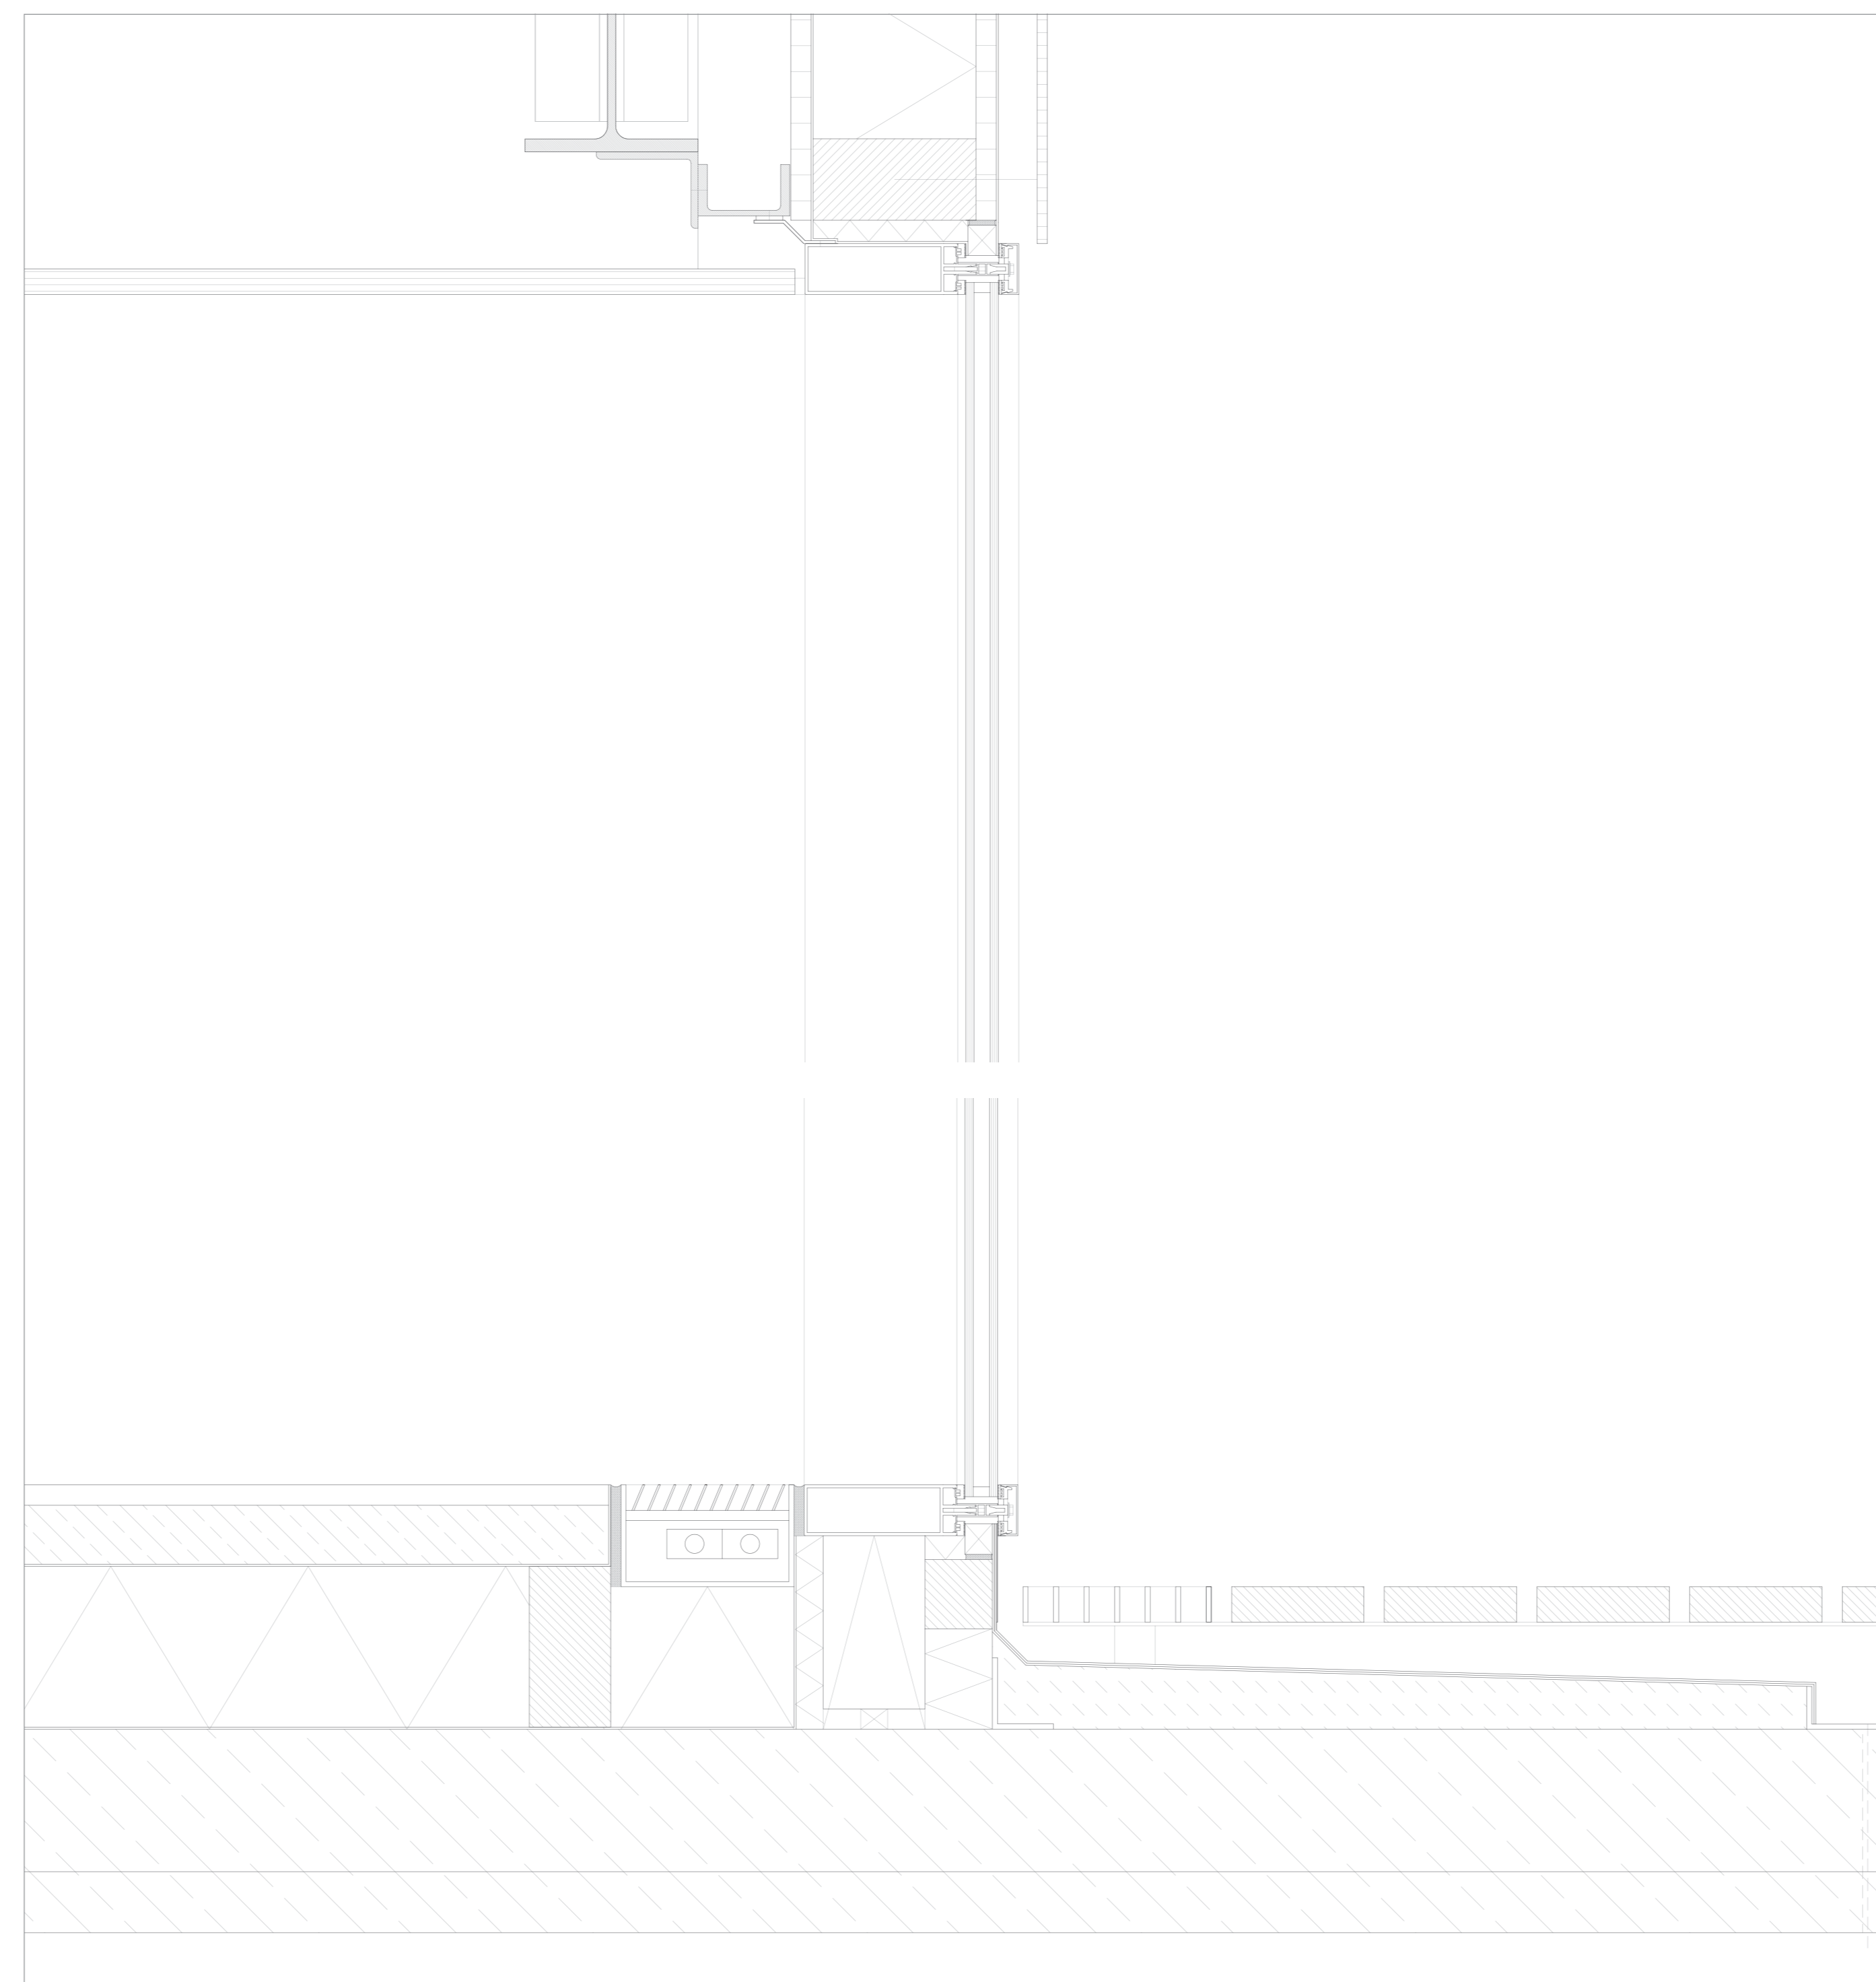

Vertikalschnitt M 1:5 Fassade Küche
 Horizontalschnitt M 1:5 Fassade Küche



Geschlossene Fassade
 Verbundplatte 10 mm Oberfläche Aluminium anthrazitfarbig eloxiert
 Hinterlüftung 38 mm
 Windsperre
 Holzwerkstoffplatte 20 mm
 Dämmung 160 mm
 Dampfsperre
 Holzwerkstoffplatte 20 mm

Verglaste Fassade
 Pfosten-Riegel Fassade mit Pressleiste und Abdeckprofil Aluminium anthrazitfarbig eloxiert
 Wärmeschutzverglasung ESG 8 mm + SRZ 16 mm
 $U=1,25 / m^2K$

Bodenaufbau innen
 Magnesitstrich geschliffen 15 mm
 Heizestrich 60 mm
 Trennschicht
 Dampfsperre
 Dämmung Styrodur 160 mm
 Aufbeton 140 mm
 Filigranplatte 60 mm

Abgehängte Decke Furnierschichtholzplatte Ahorn 25 mm

Bodenaufbau Terrasse
 Dielen Lärche unbehandelt 35 mm
 Unterkonstruktion L-Profil auf Punktlager
 Dichtungsfolie
 Gefälleestrich
 Aufbeton 140 mm
 Filigranplatte 60 mm

Brüstung Terrasse
 VSG 20 mm

