




Detail M 1:1 Versprung Fassade Nord

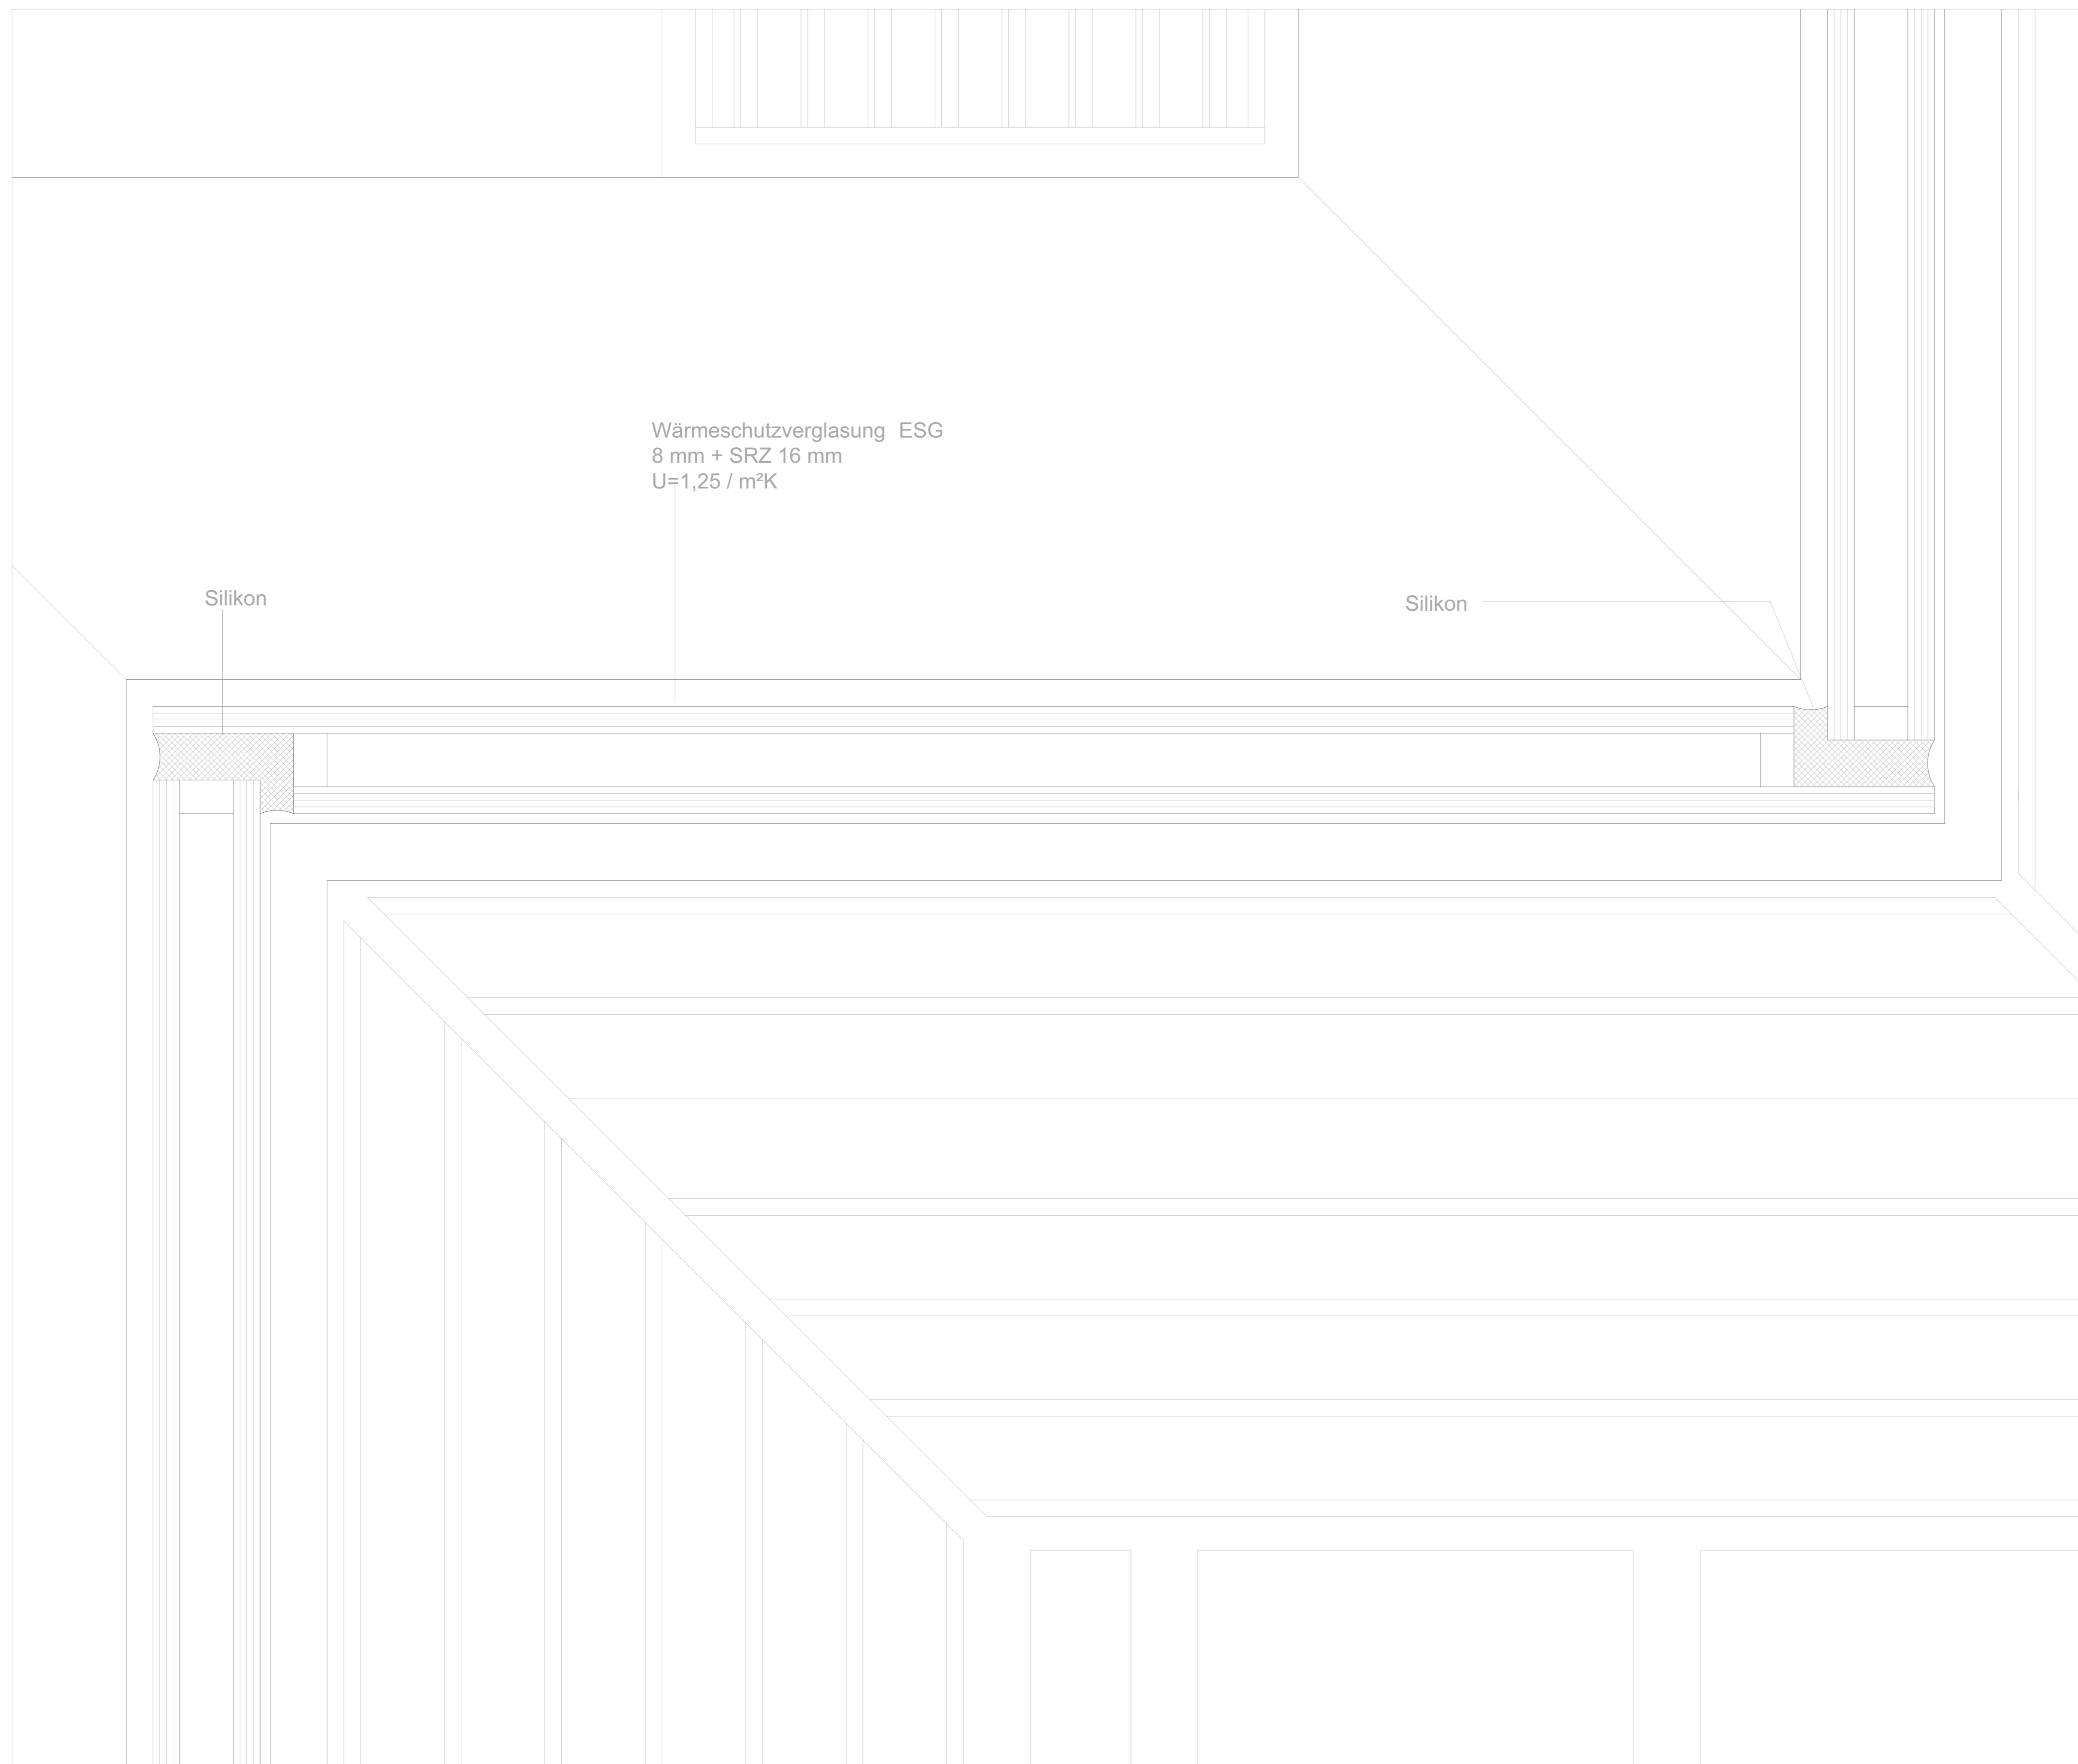

Detail M 1:1 Ecke Fassade West

