




SUEDANSICHT 1:200

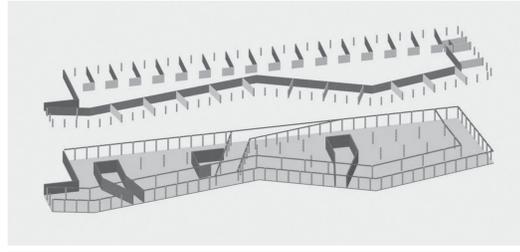


DIE TIEFEN WOHNUNGEN WERDEN DURCH SCHOTTEN GEBILDET, DIE IM ERDGESCHOSS VON STUETZEN GEHALTEN WERDEN

BEI DEN ANDEREN WOHNUNGEN IST DIE FASSADE, SOWIE EINE WEITERE WAND TRAGEND. UNTER DEN WAENDEN LAUFEN IM ERDGESCHOSS UNTERZUEGE, DIE AUF STUETZEN AUFLIEGEN.

DIE SONDERNUTZUNGEN SIND SO ANGEORNDNET, DASS DIE STRUKTUR DER TRAGENDEN ELEMENT DURCHLAUFEN KANN.


462187

TRAGWERKS KONZEPT

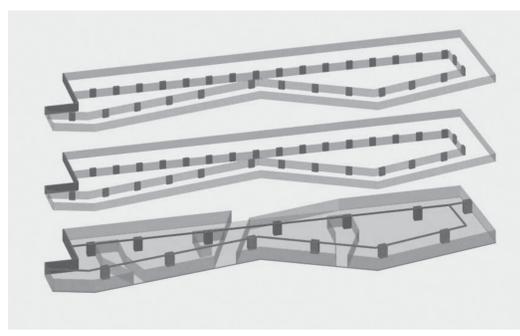


DIE NASSBEREICHE DER WOHNUNGEN SIND SO ANGEORNDNET, DASS SIE WEITGEHEND UEBEREINANDER LIEGEN. IM ERDGESCHOSS WERDEN DIE LEITUNGEN UNTER DER ABGEHAENGTEN DECKE GEBUNDELT. DURCH DIESE SCHAECHTE LAUFEN ALLE WEITEREN INSTALLATIONEN, WIE DIE REGENFALLROHRE, DIE SENKRECHT GEFUEHRT WERDEN MUESSEN.

INSTALLATIONSKONZEPT

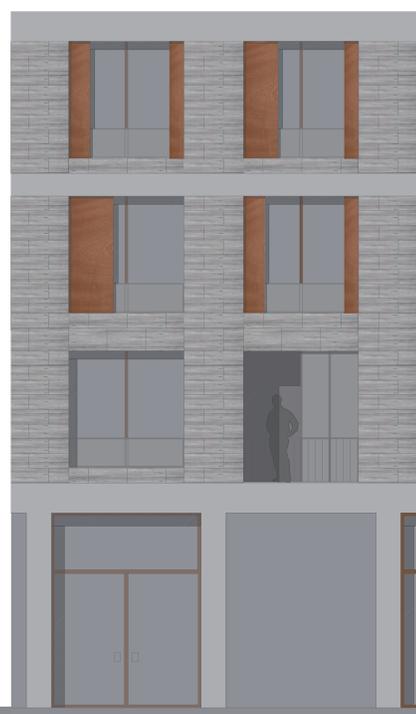

DETAILANSICHT STRASSESEITE 1:50

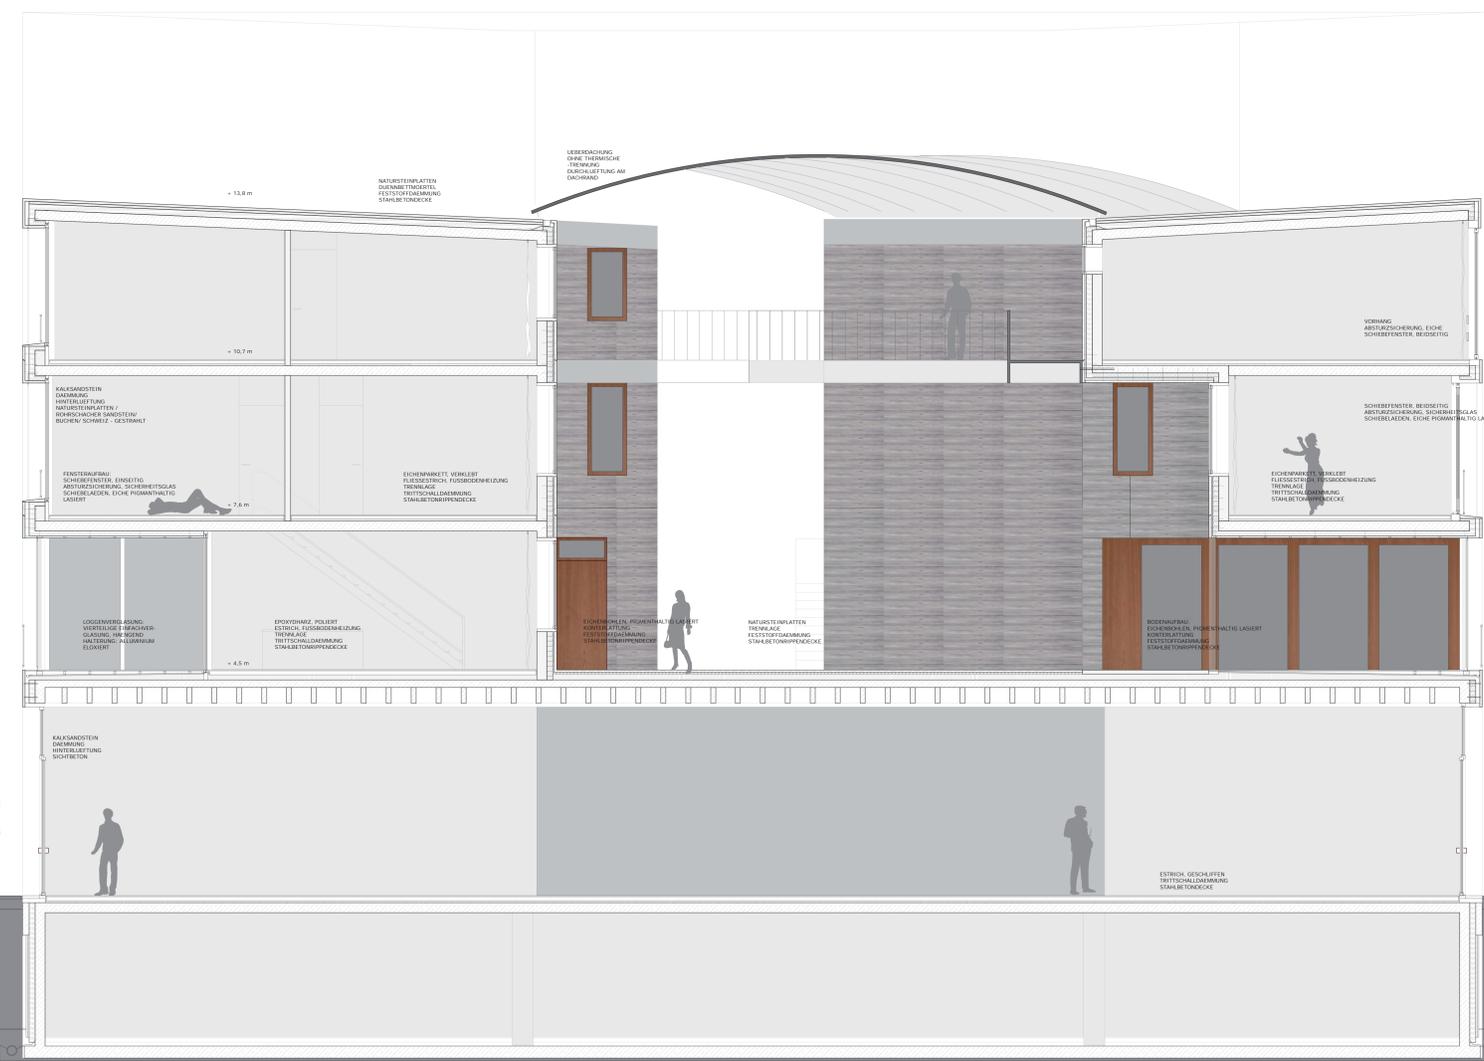

STRASSENFASSADE:
 BEI DEN FENSTERN AN DER STRASSENFASSADE SIND DIE FENSTER SO, DASS DER RAHMEN VON AUSSEN NICHT ZU SEHEN IST. WENN SICH DIE KLAUSE STEHNDE ÖFFNUNG KLAR ANZEIGT, HEIßT DIE FENSTER BEGANNEN LEICHT LEBER ZU SEHEN, WENN DER RAHMEN GEFÄHRT IST.

HOFSEITE:

DETAILSCHNITT D-D 1:50



DETAILANSICHT HOFSEITE