


GRUNDRISS 1.OBERGESCHOSS BESTAND 1_500

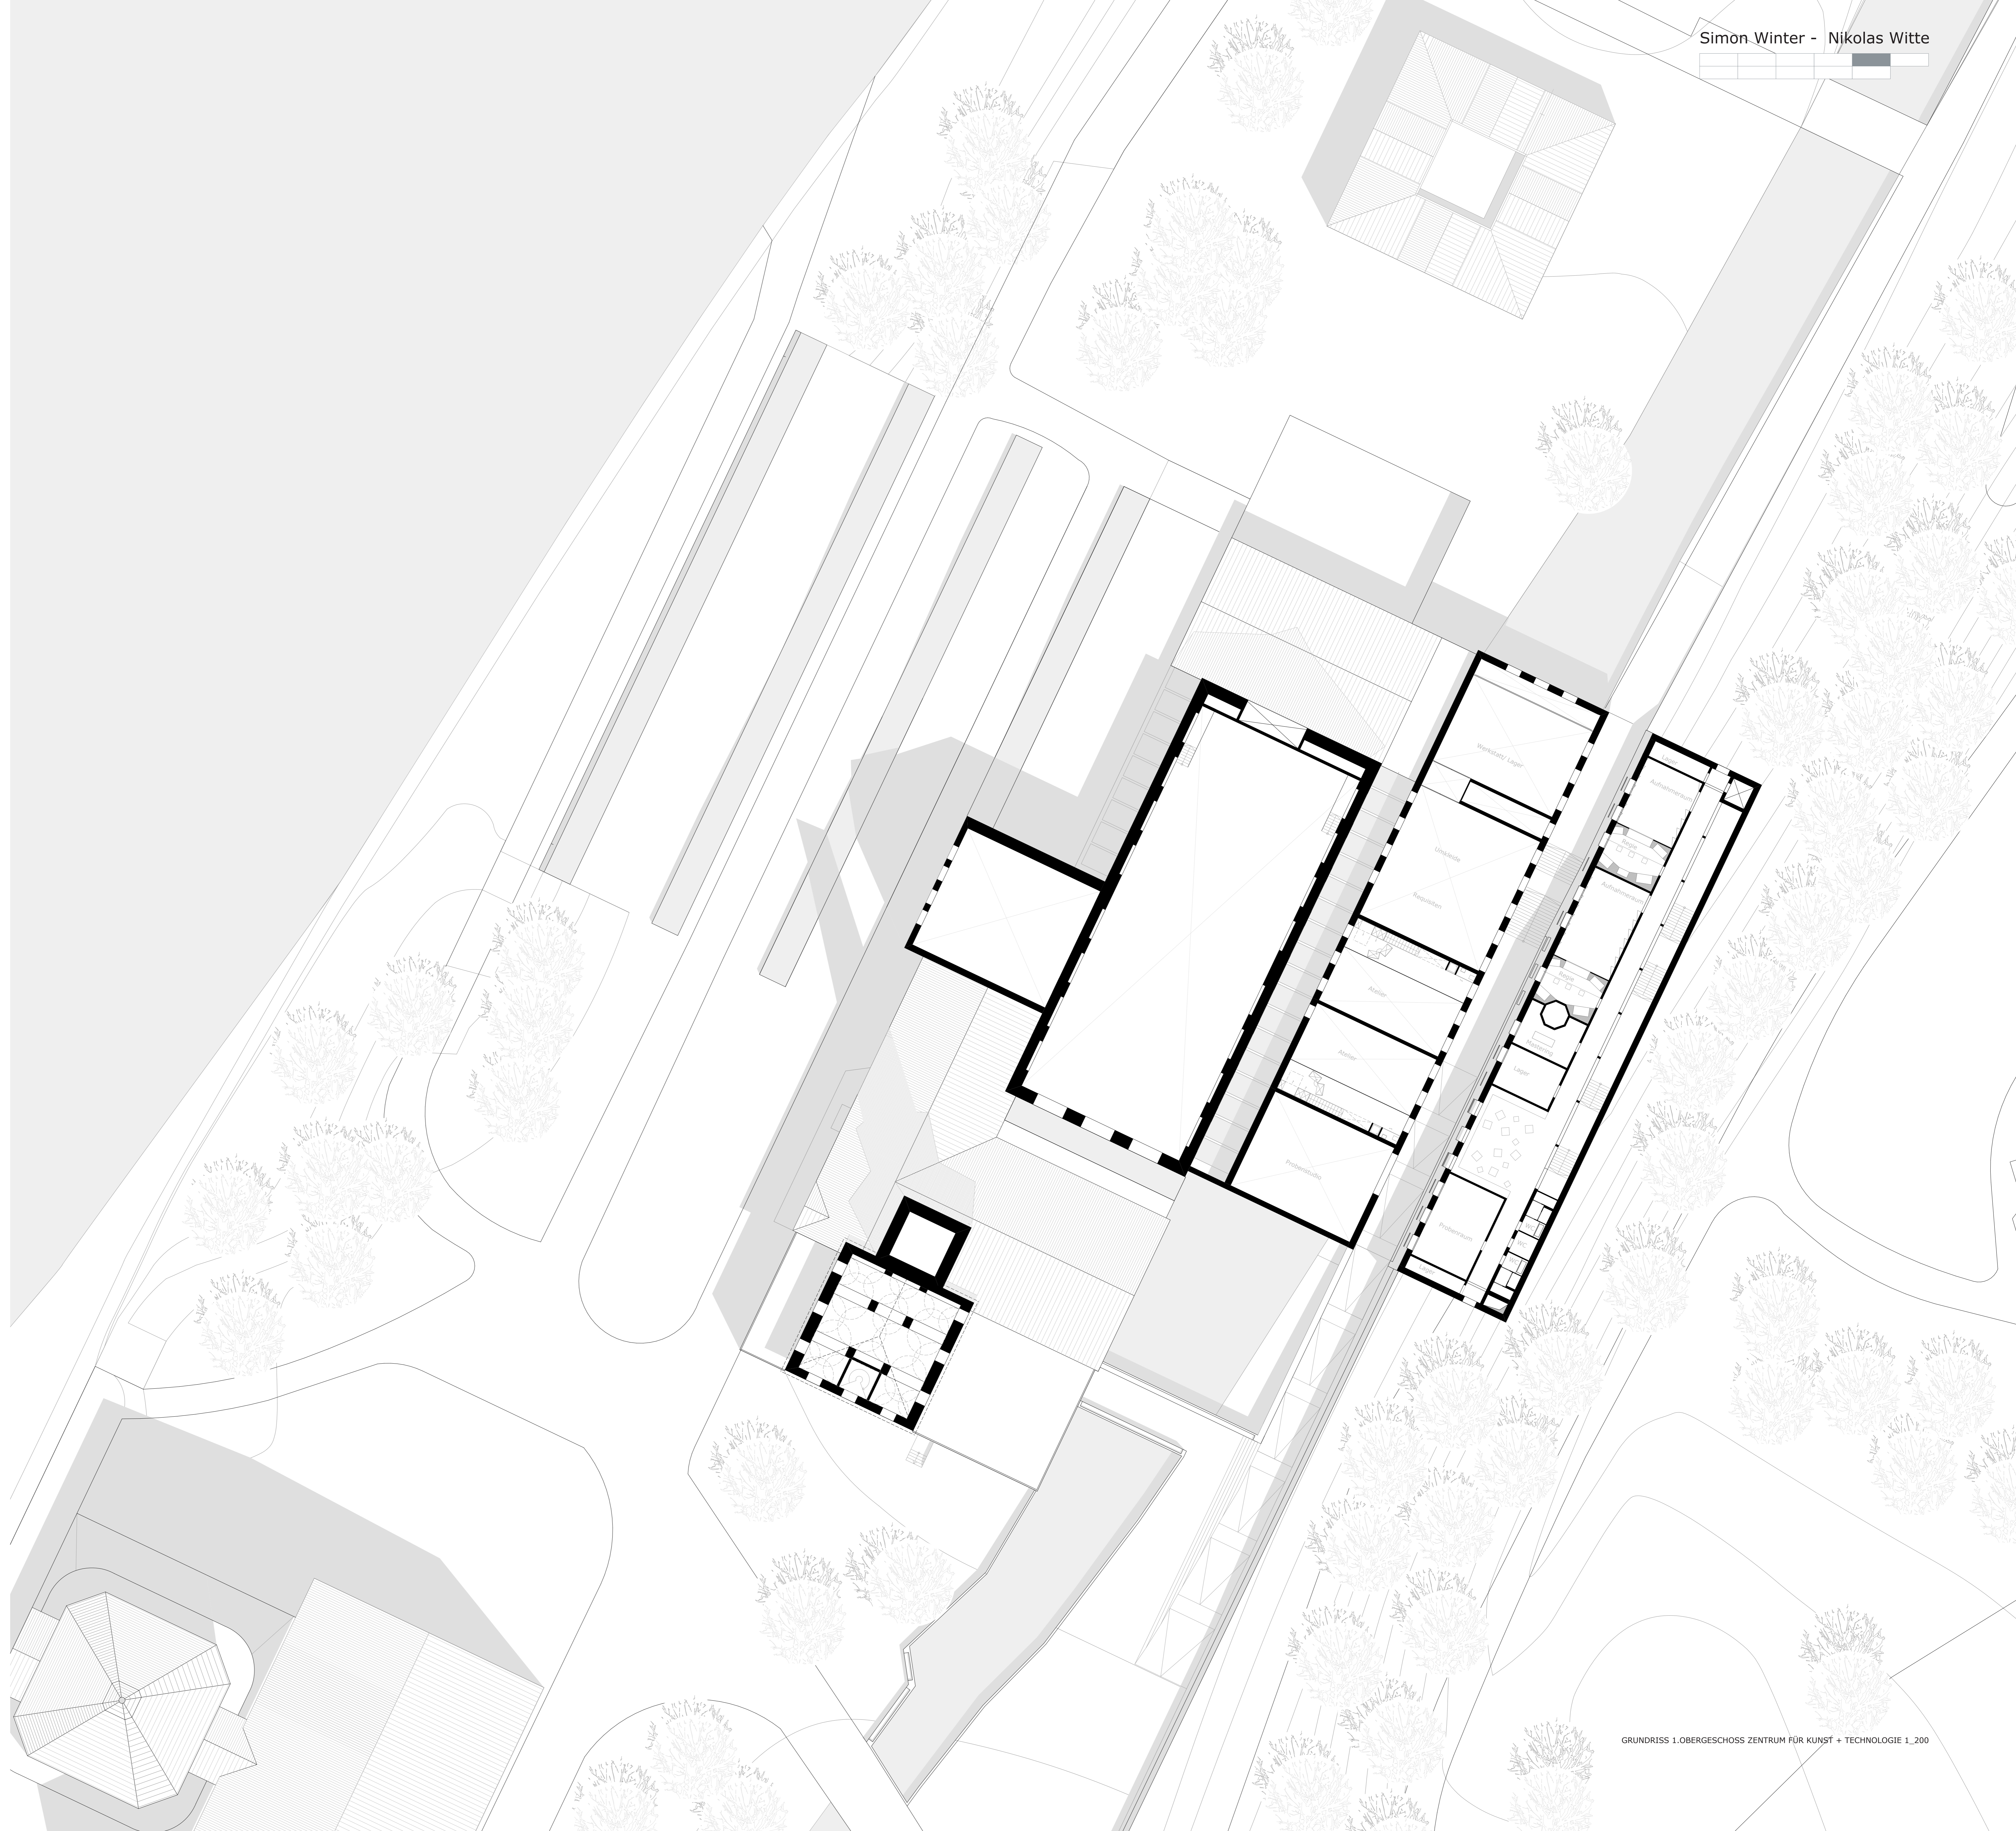

GRUNDRISS 1.OBERGESCHOSS ZENTRUM FÜR KUNST + TECHNOLOGIE 1_200