



SCHNITT C - C  
M 1 | 100

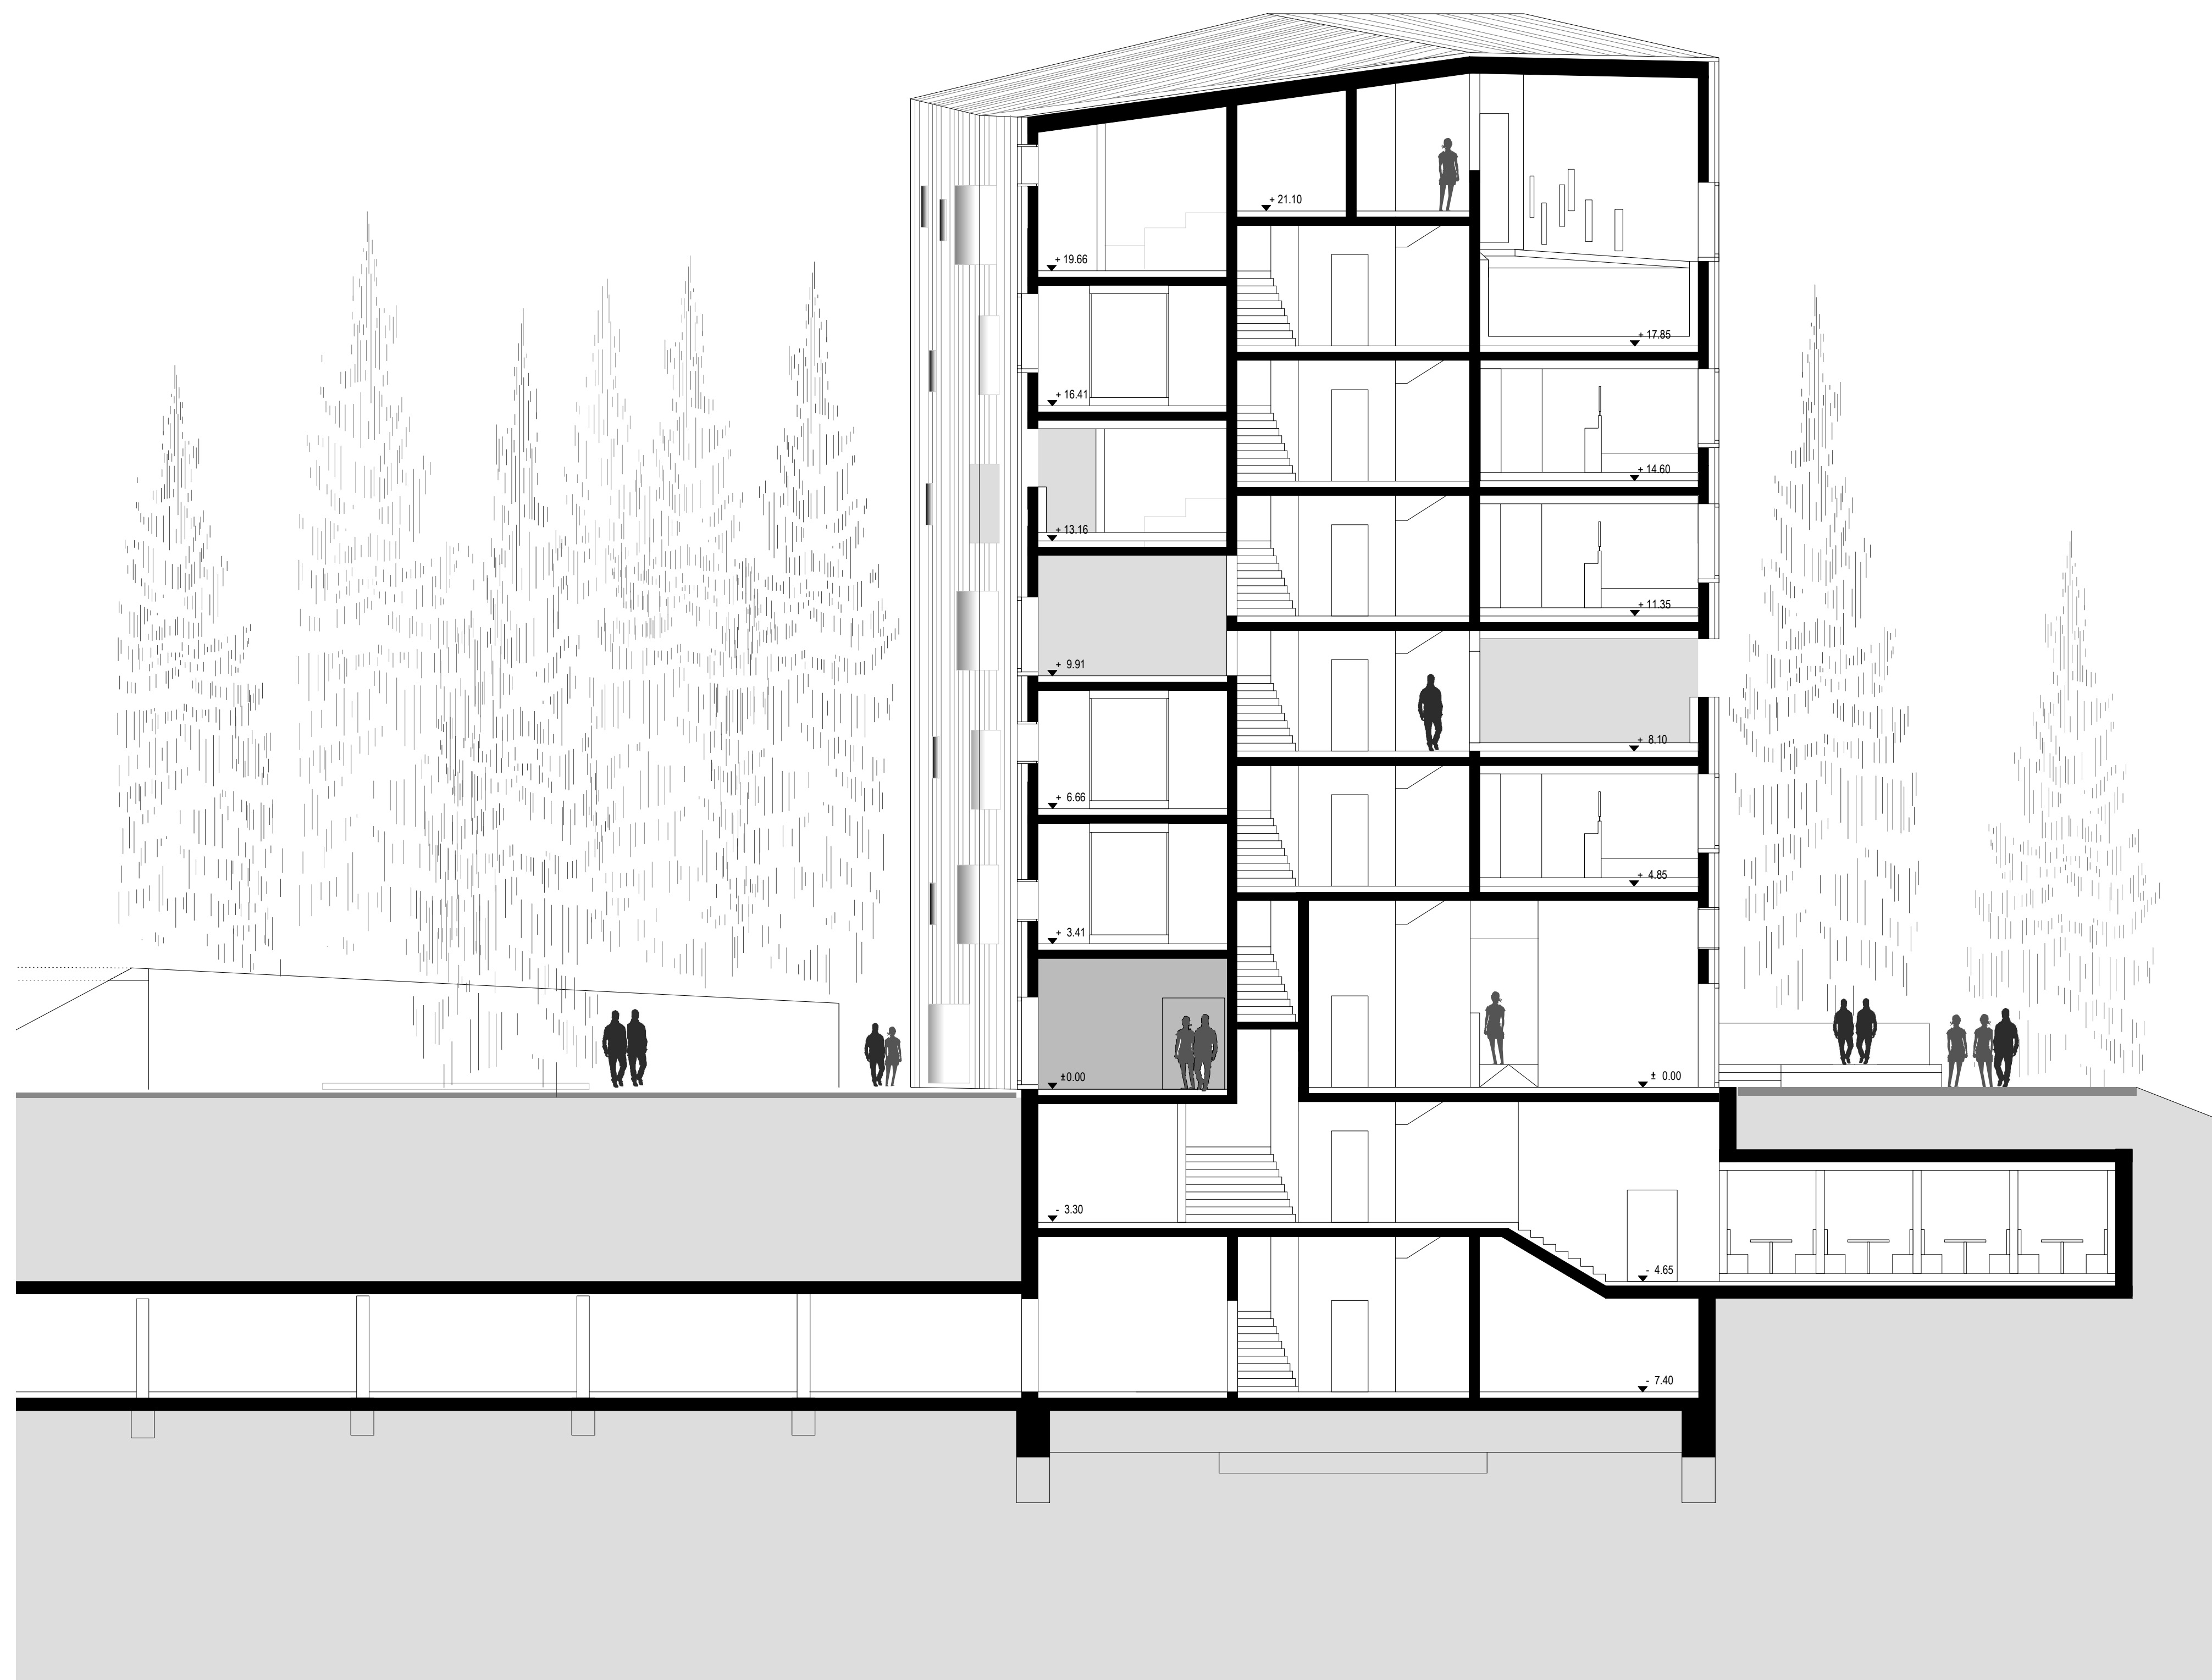



INNENRAUMPERSPEKTIVE  
ZIMMER

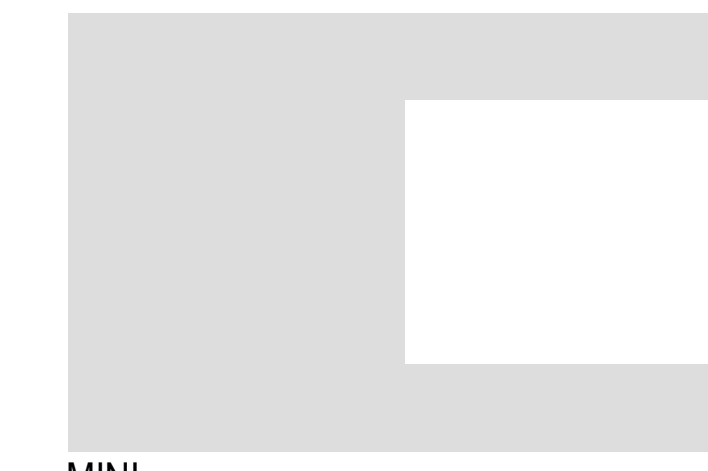

MINI  
16 m<sup>2</sup>



KOMFORT  
22 m<sup>2</sup>

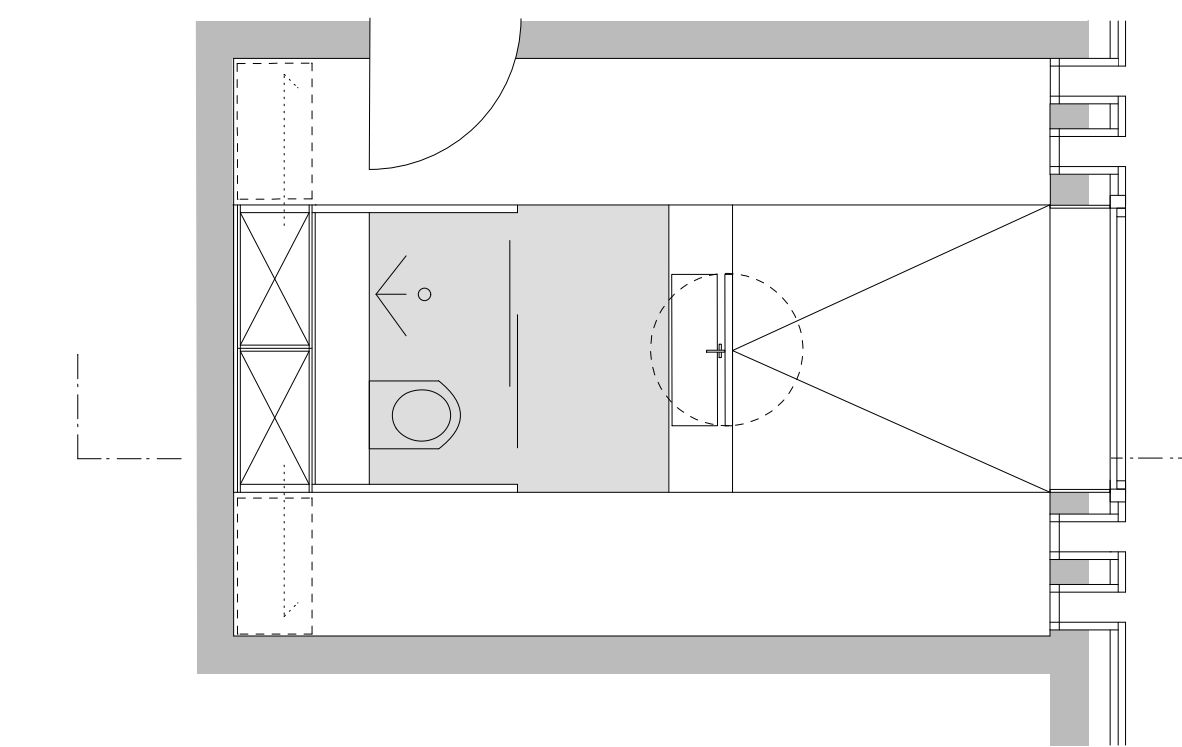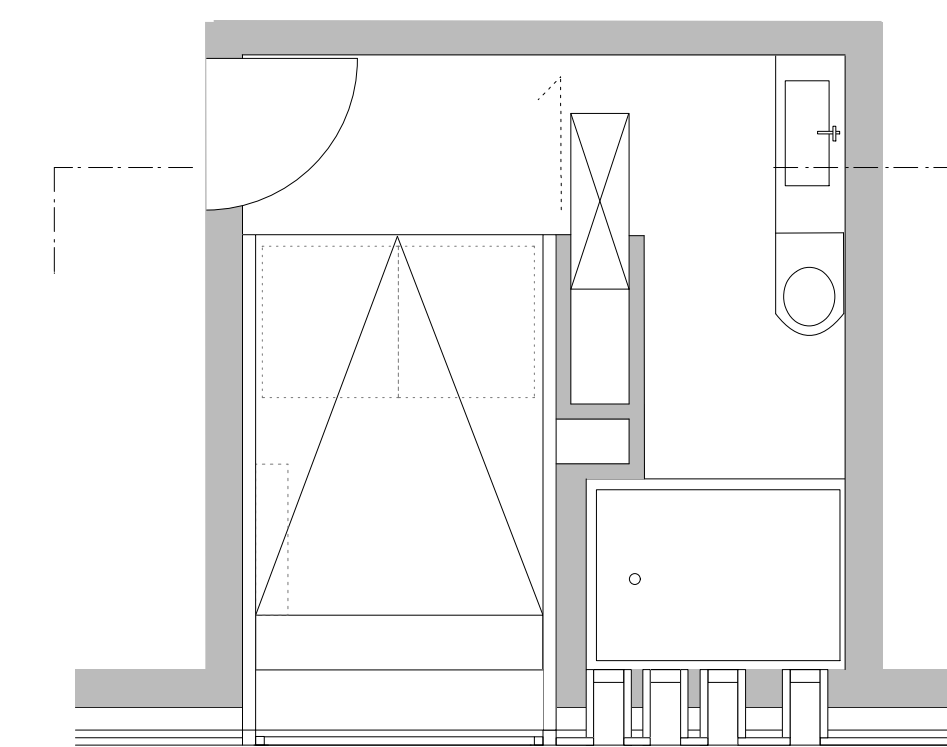

ZIMMERGRUNDRISS  
M 1 | 50

