


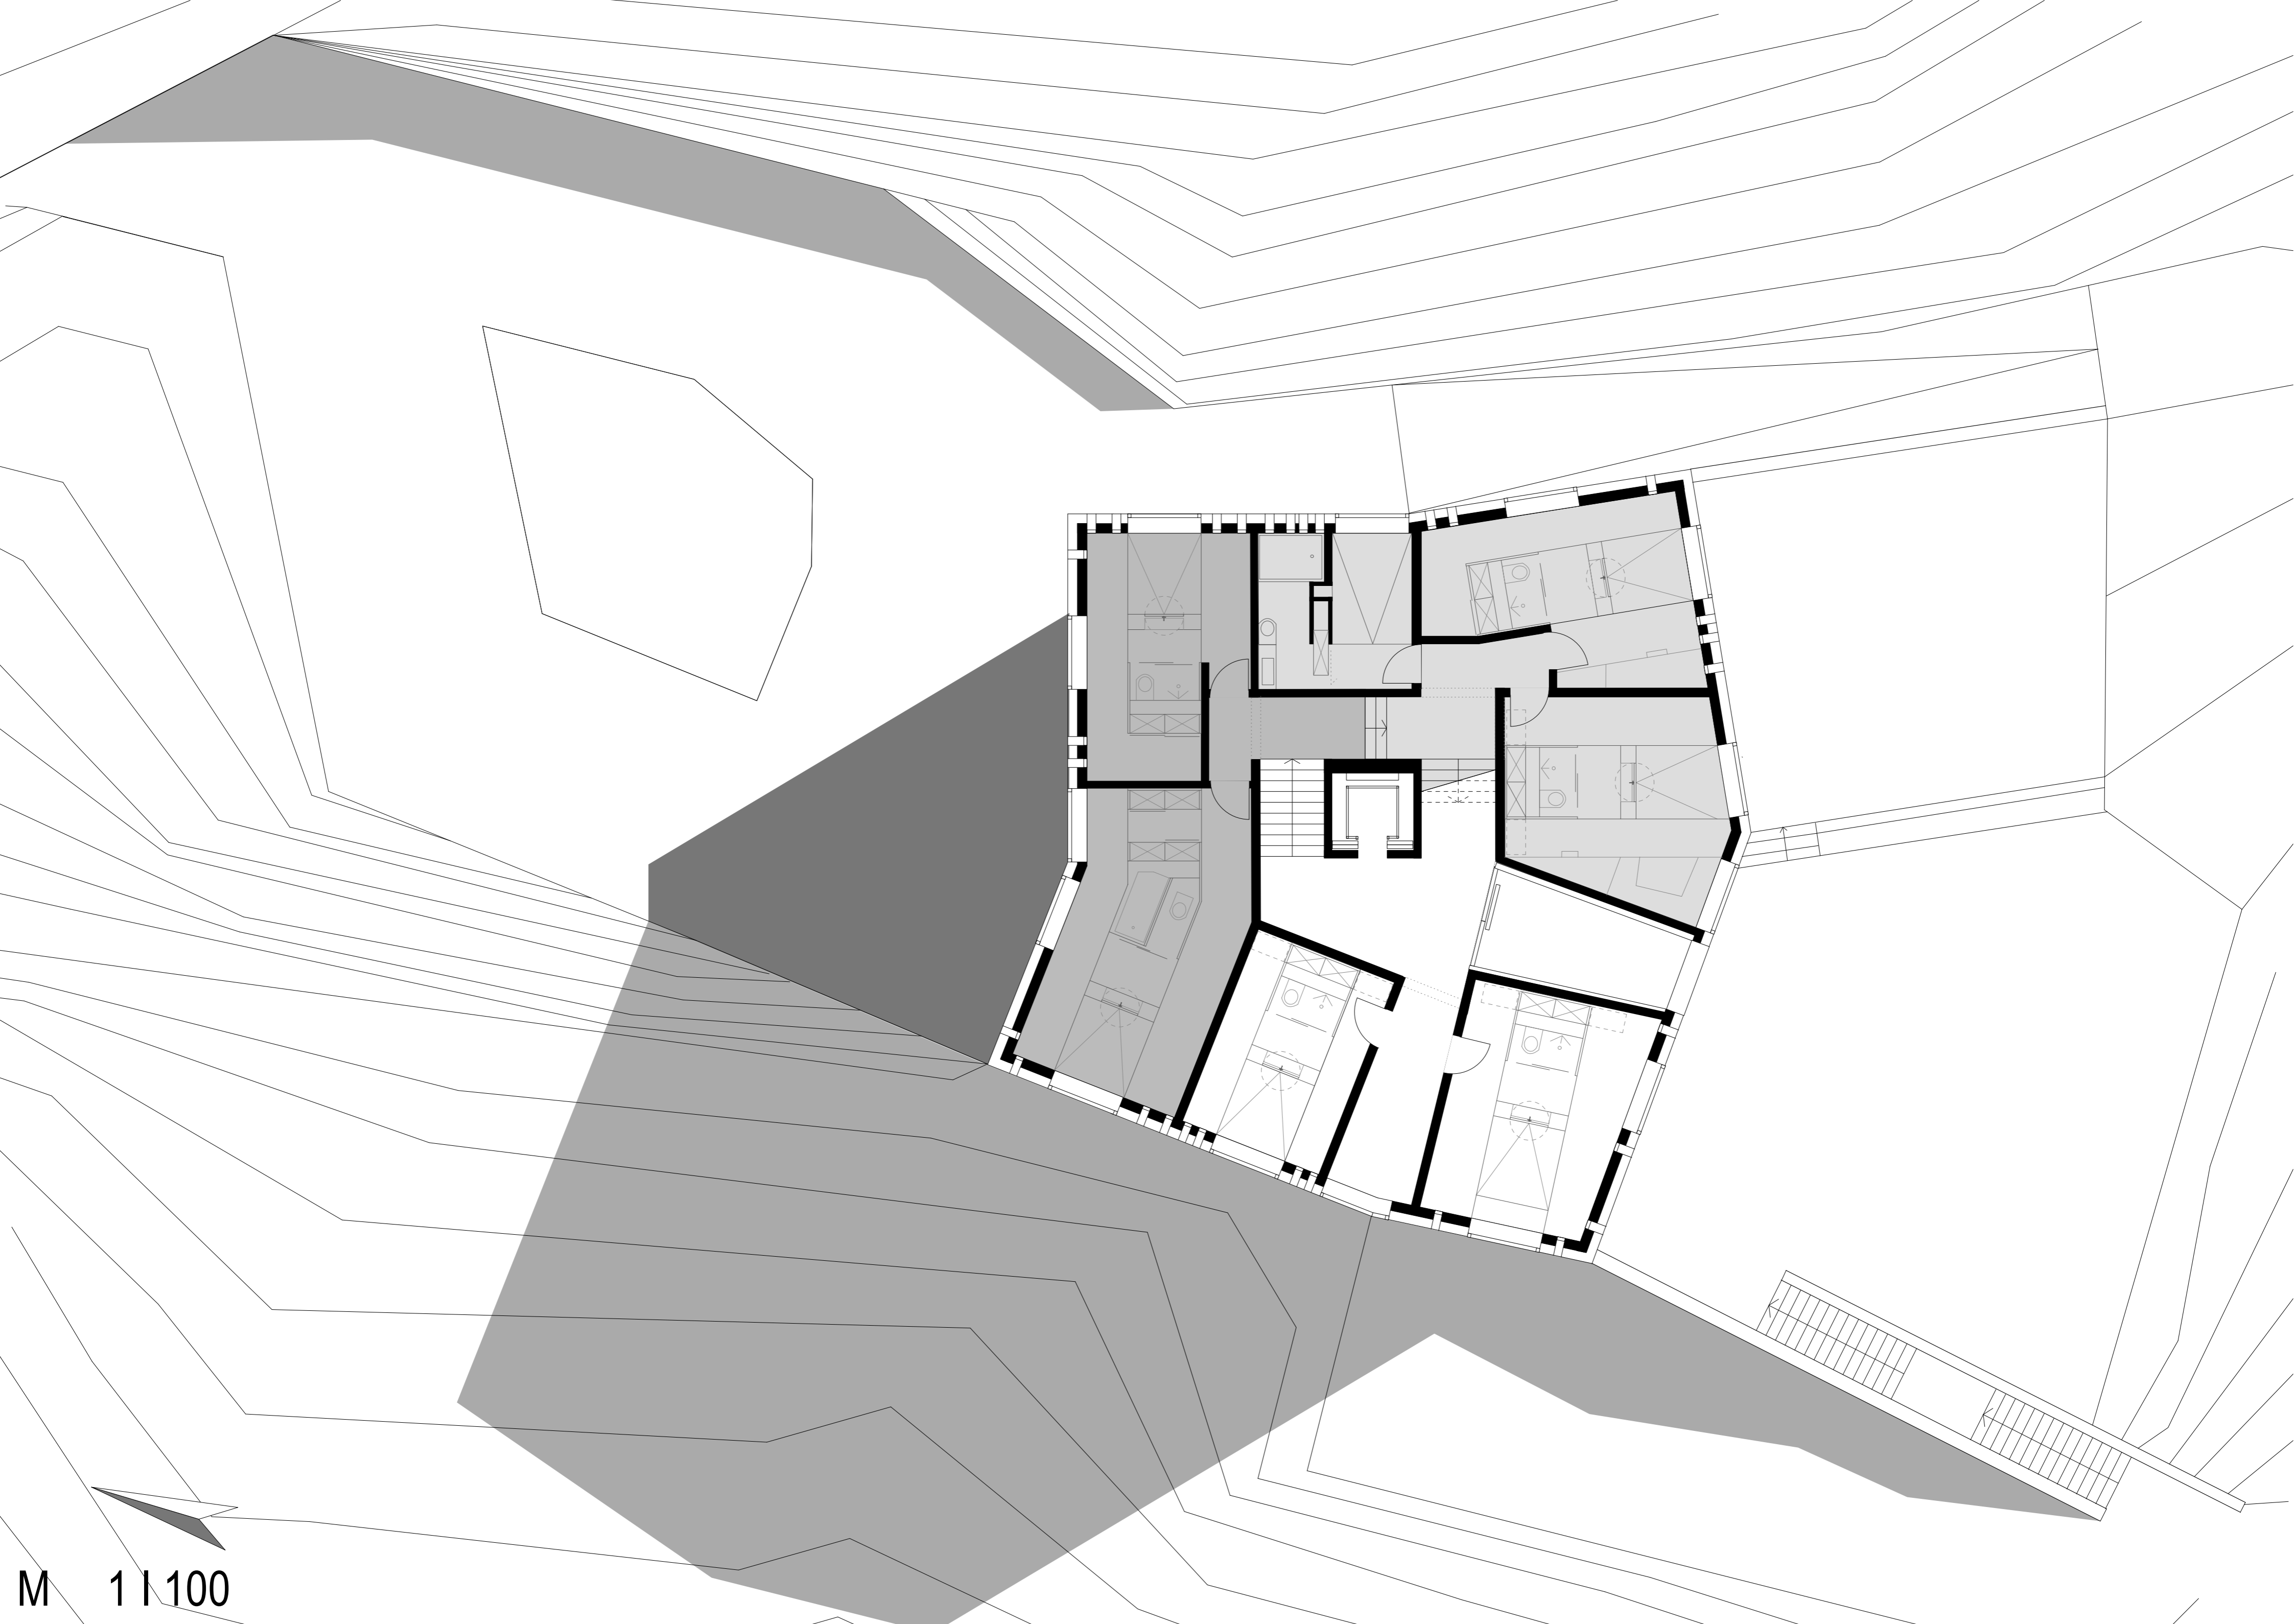

HOCHFÜGEN

HOTEL HOCH F



M 1:100