


4.OG Bibliothek 1:100

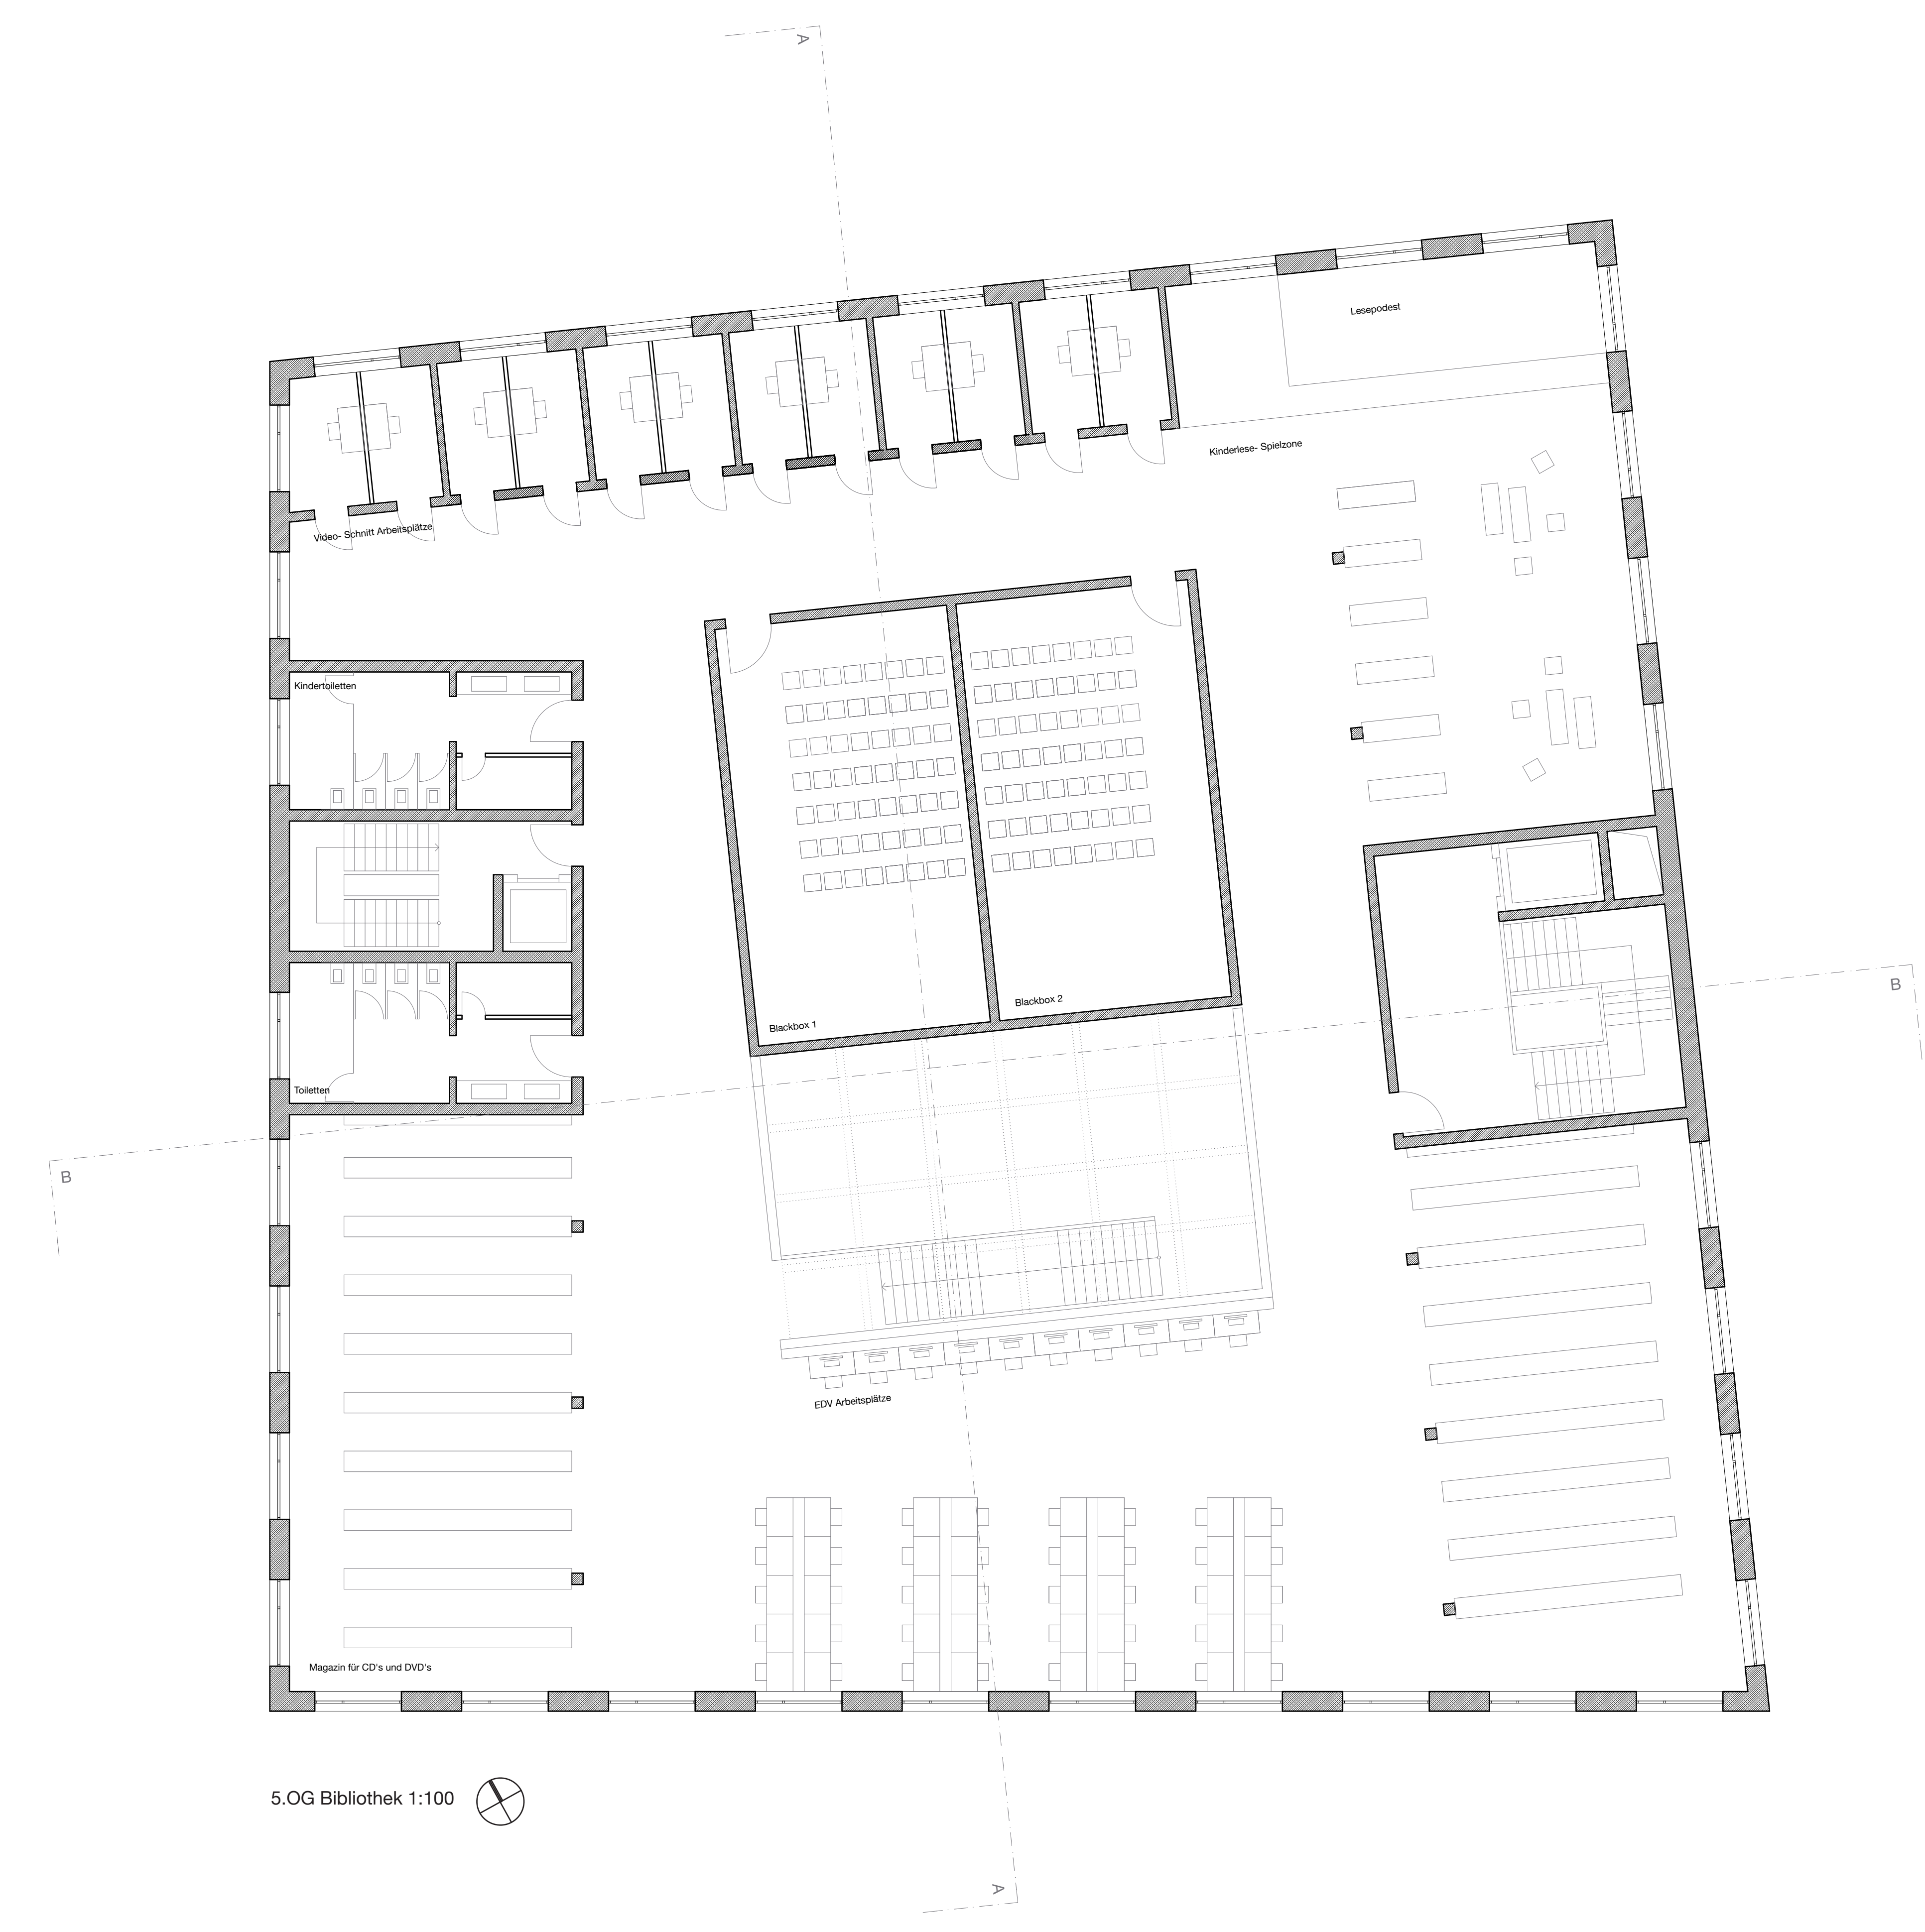

5.OG Bibliothek 1:100