



GRUNDRISS 2. UNTERGESCHOSS
ZENTRUM FÜR KUNST + TECHNOLOGIE 1_200

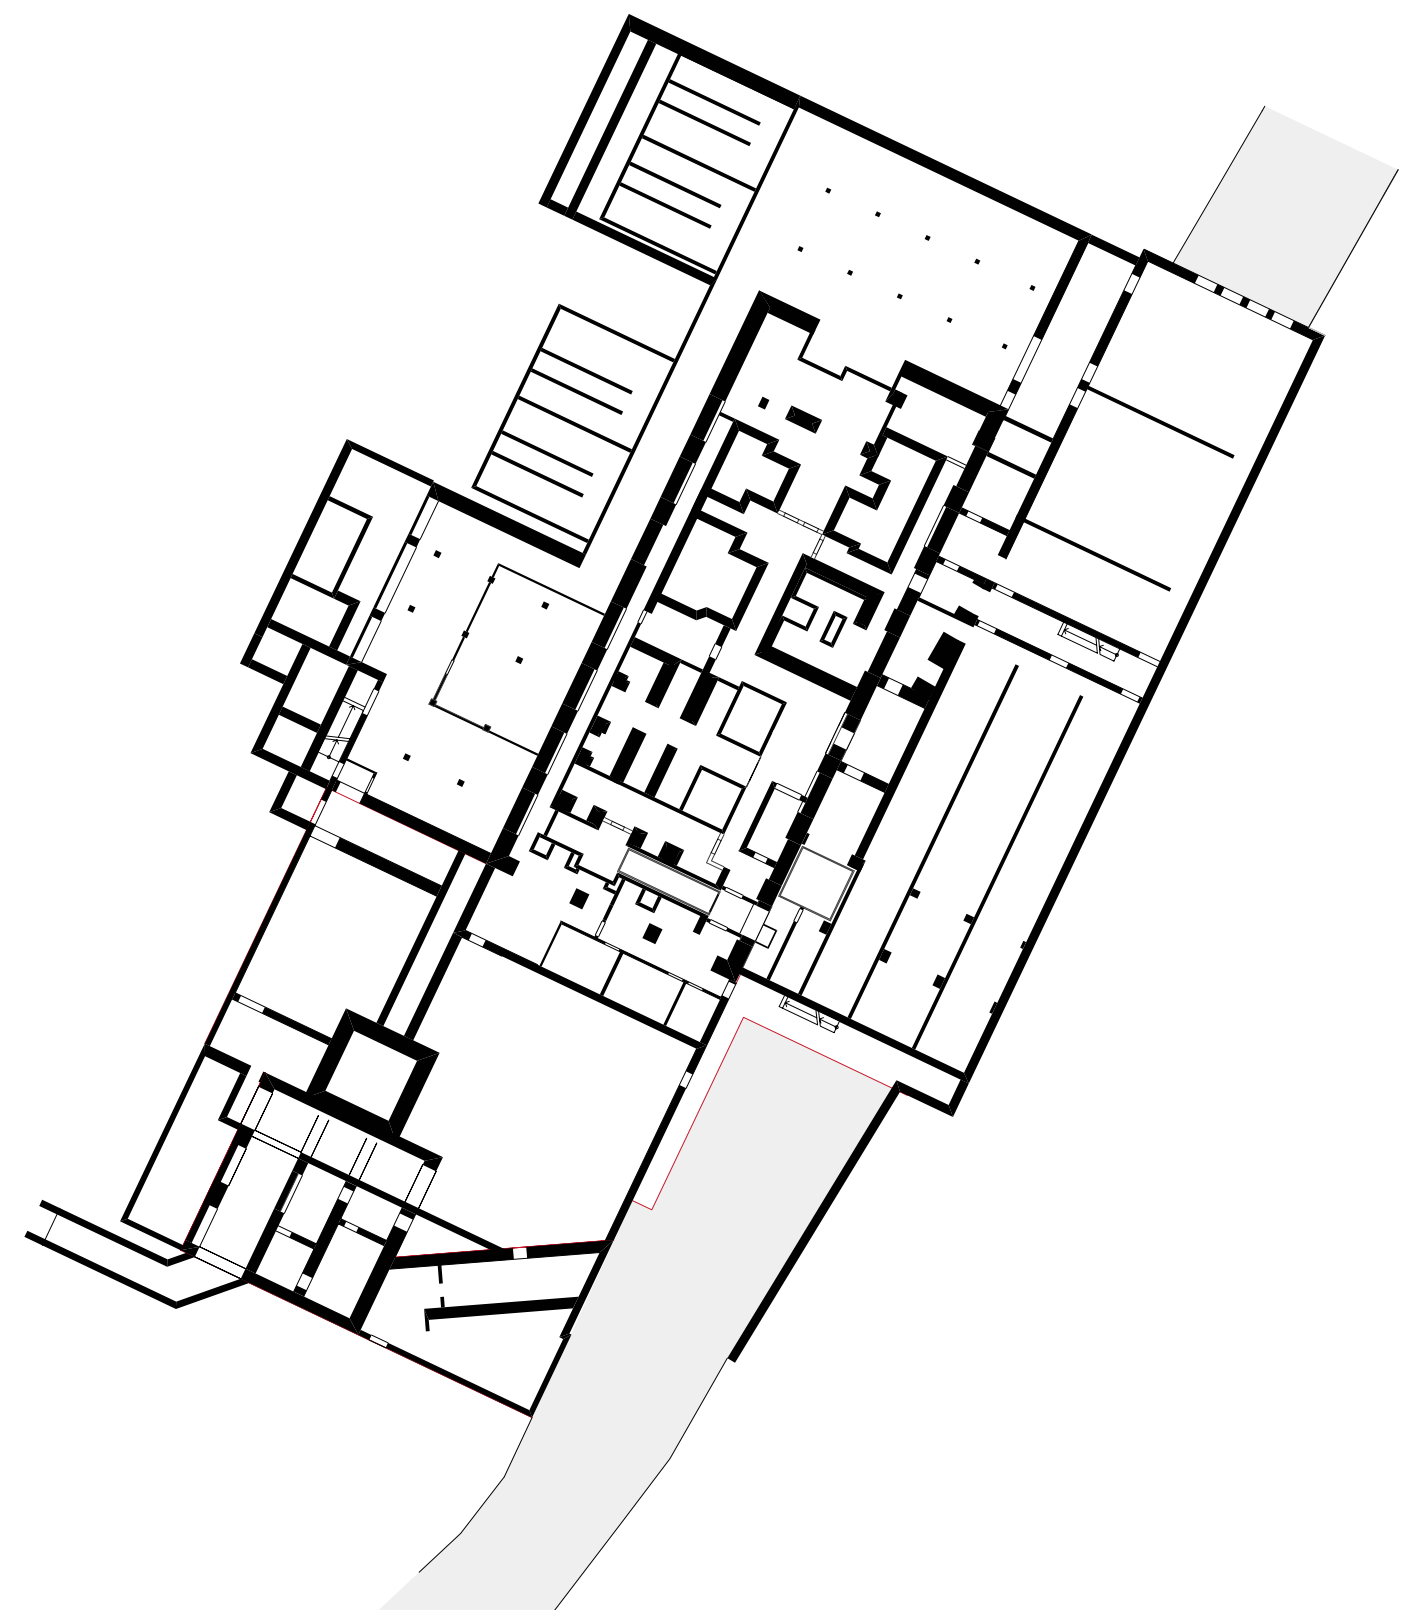

GRUNDRISS UNTERGESCHOSS BESTAND 1_500

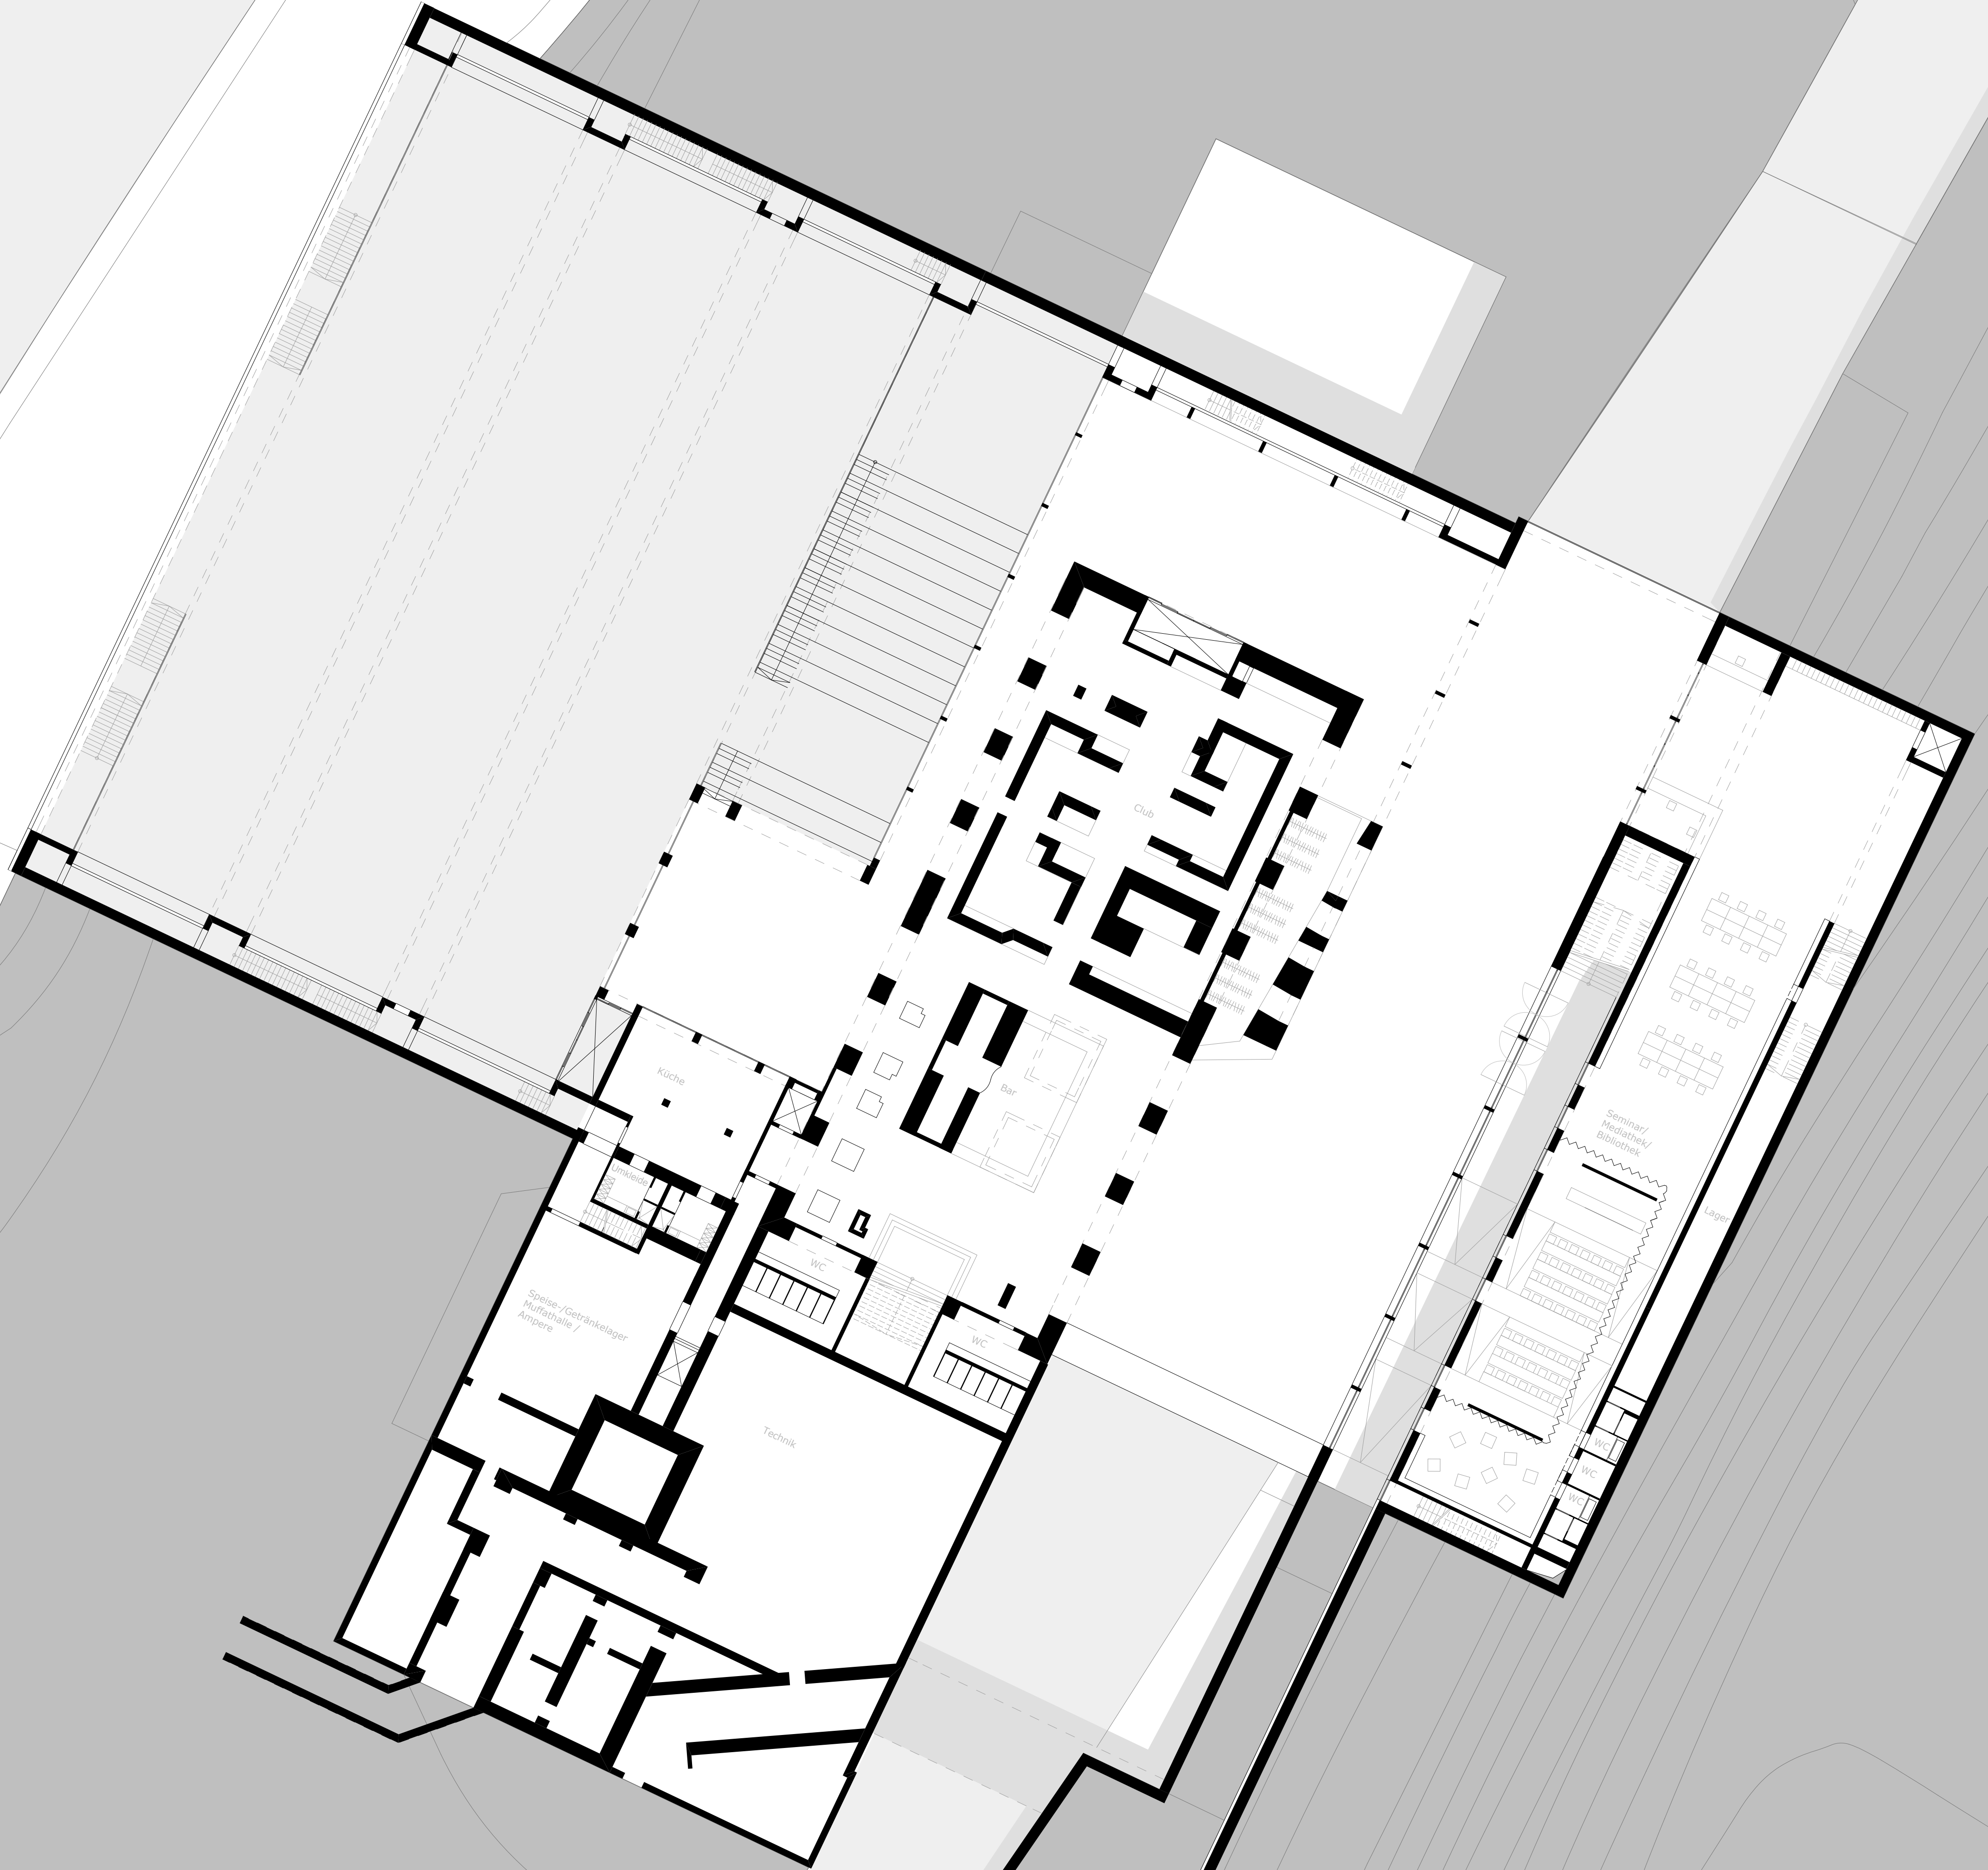

GRUNDRISS UNTERGESCHOSS/ EINGANGSEBENE ZENTRUM FÜR KUNST + TECHNOLOGIE 1_200