


Grundriss Straßenebene I_100

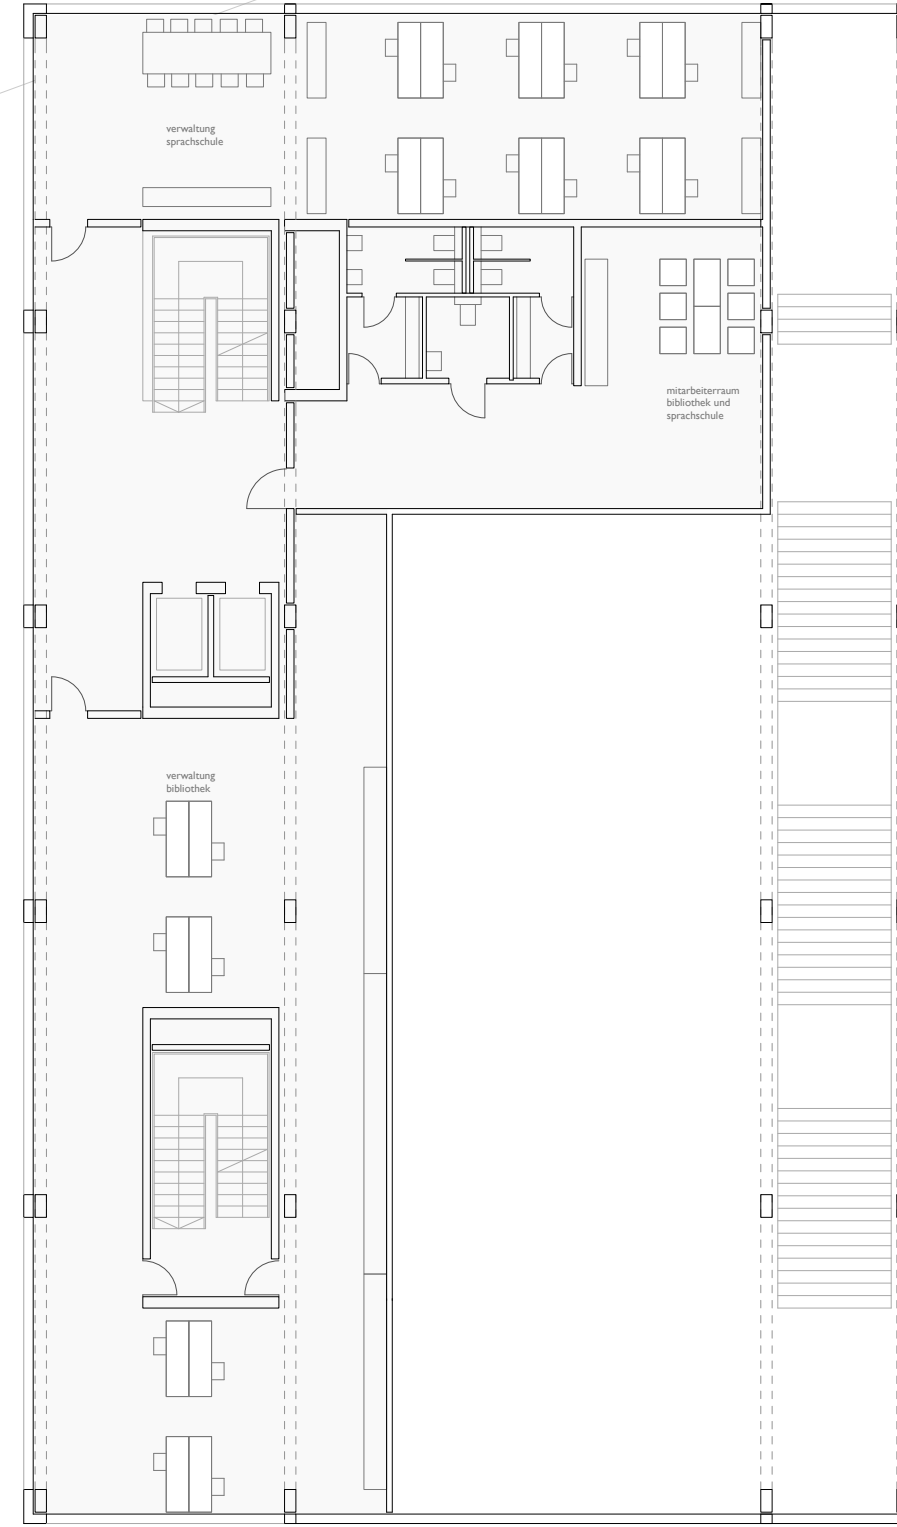

Grundriss Straßenebene Zwischengeschoss I_200