



367626

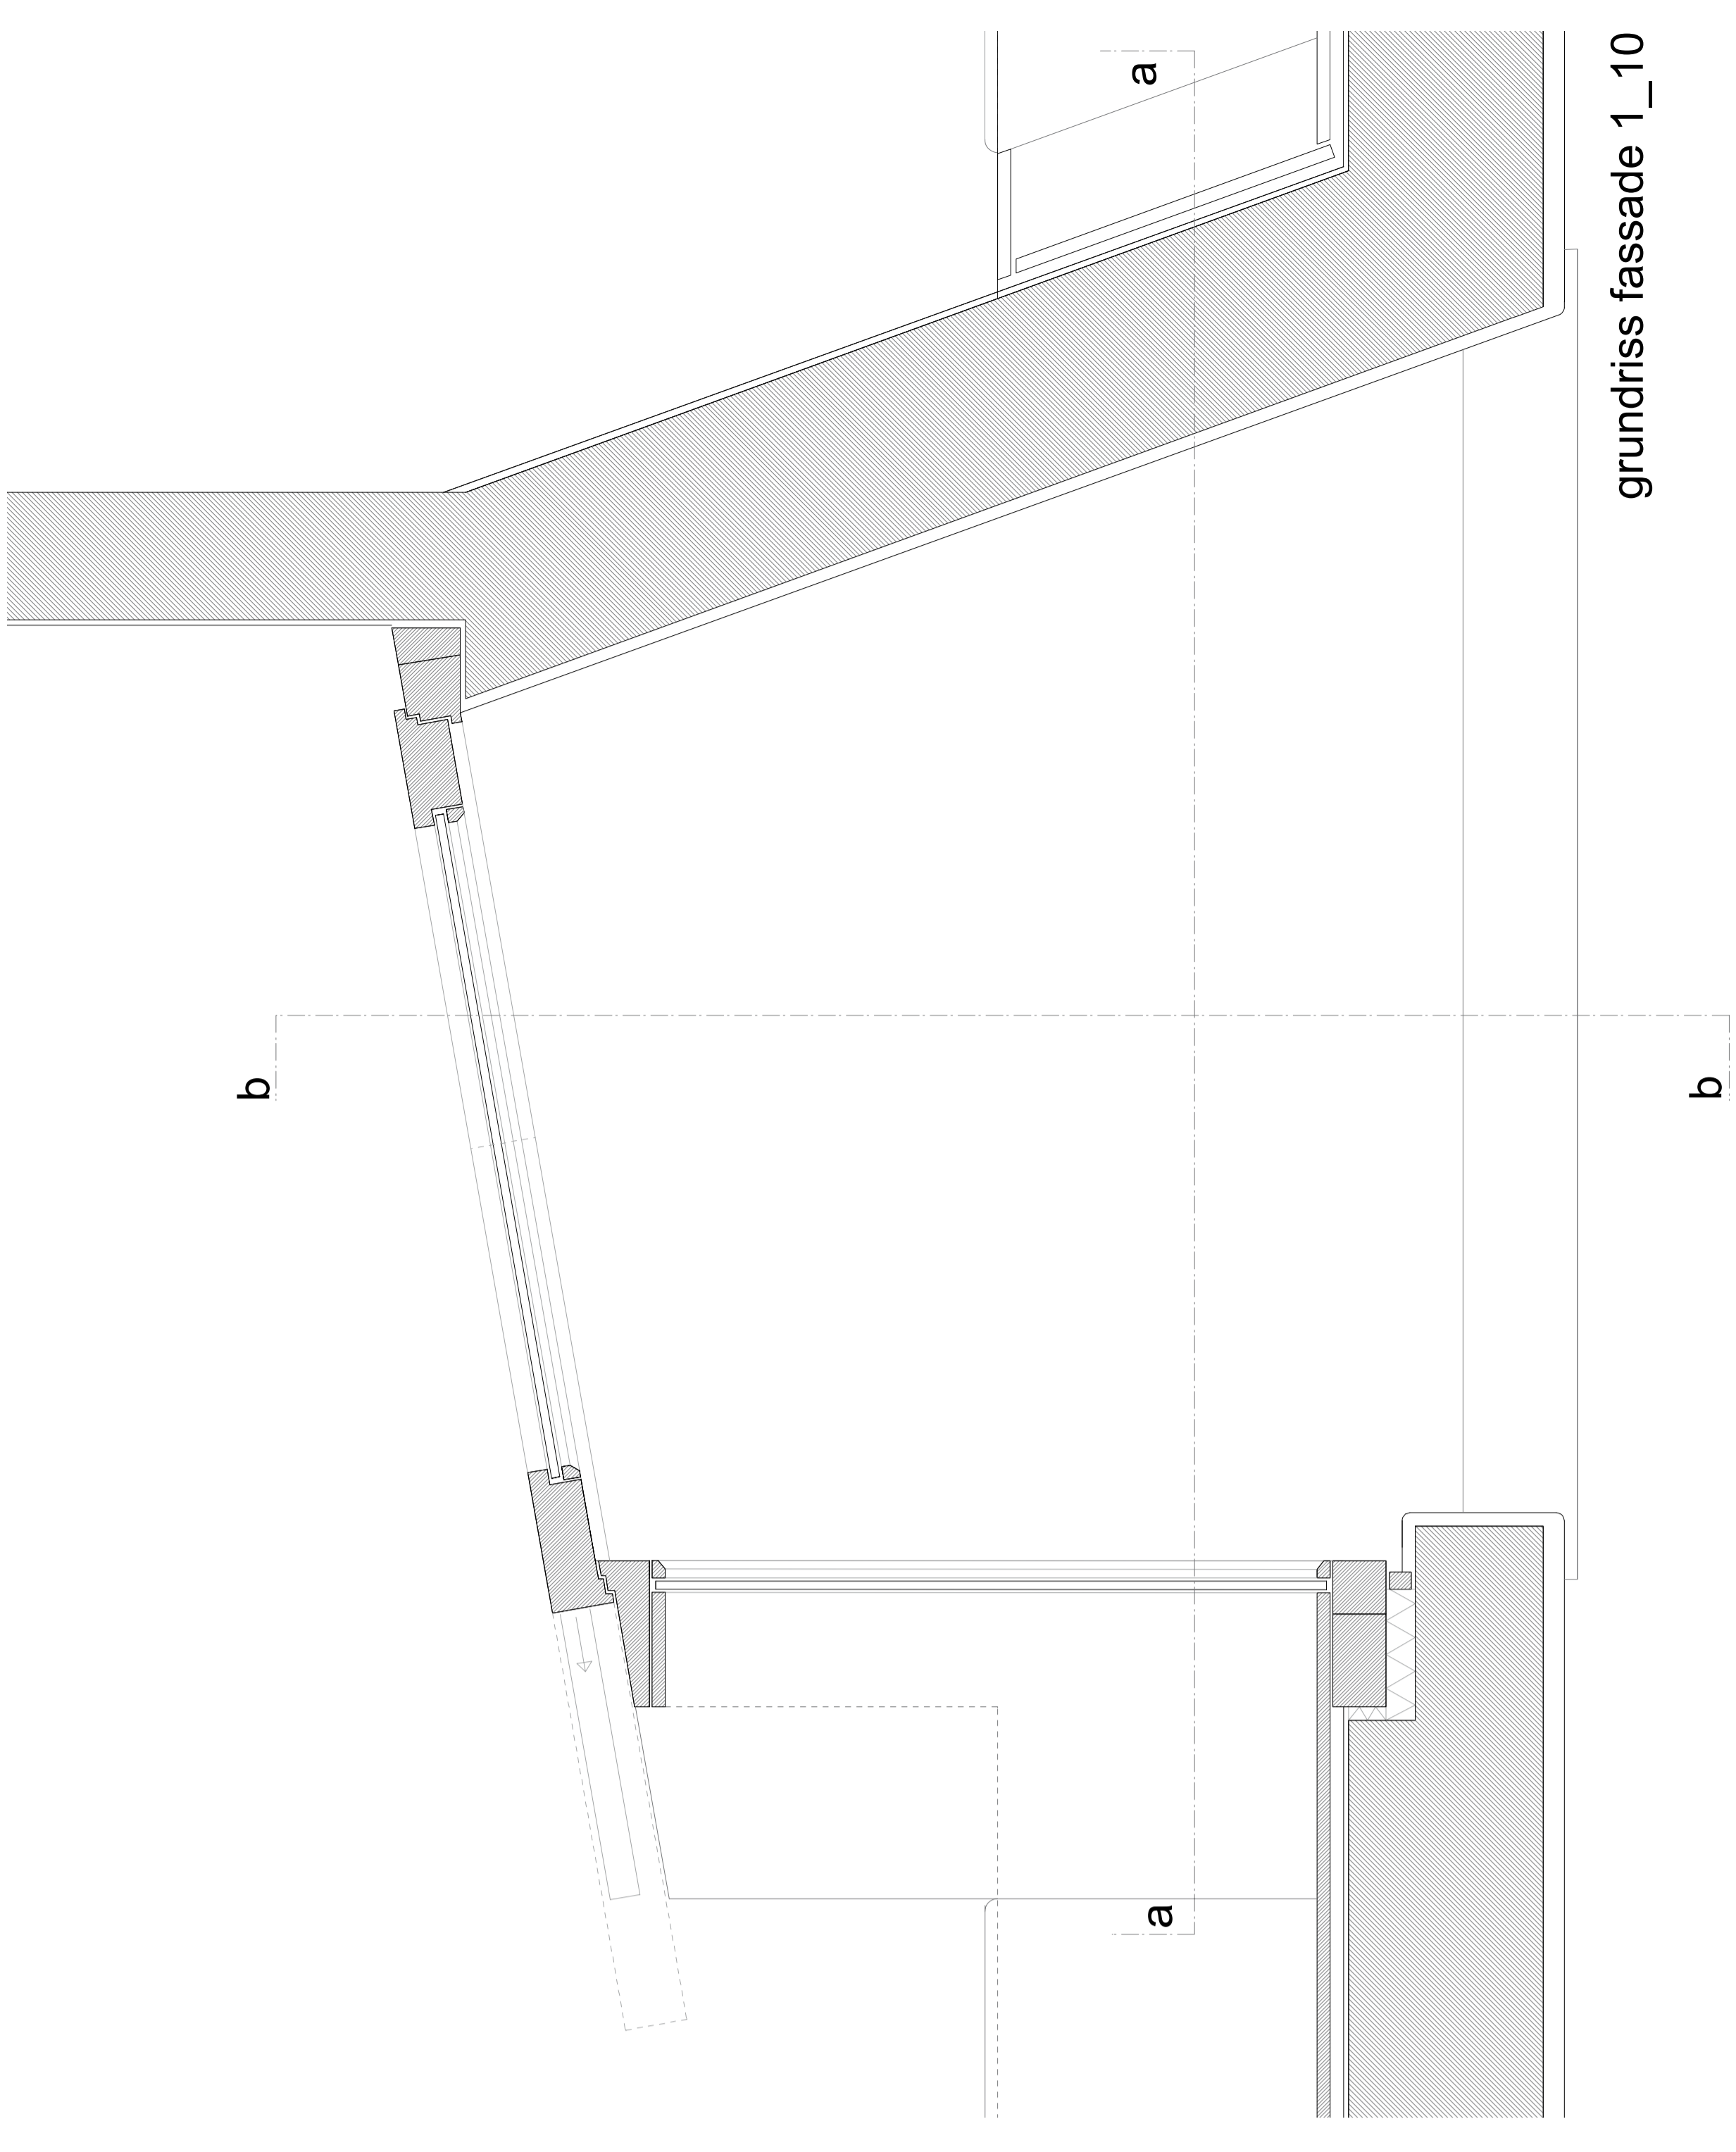

oberflächen in der loggia

_mauerwerk verputzt mit kellenwurfputz stark geglättet 25 mm
_verschalung, fensterrahmen und einbaumöbel eiche massiv

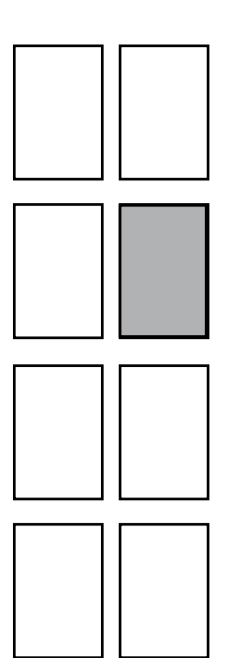